


RZUT PIWNICY

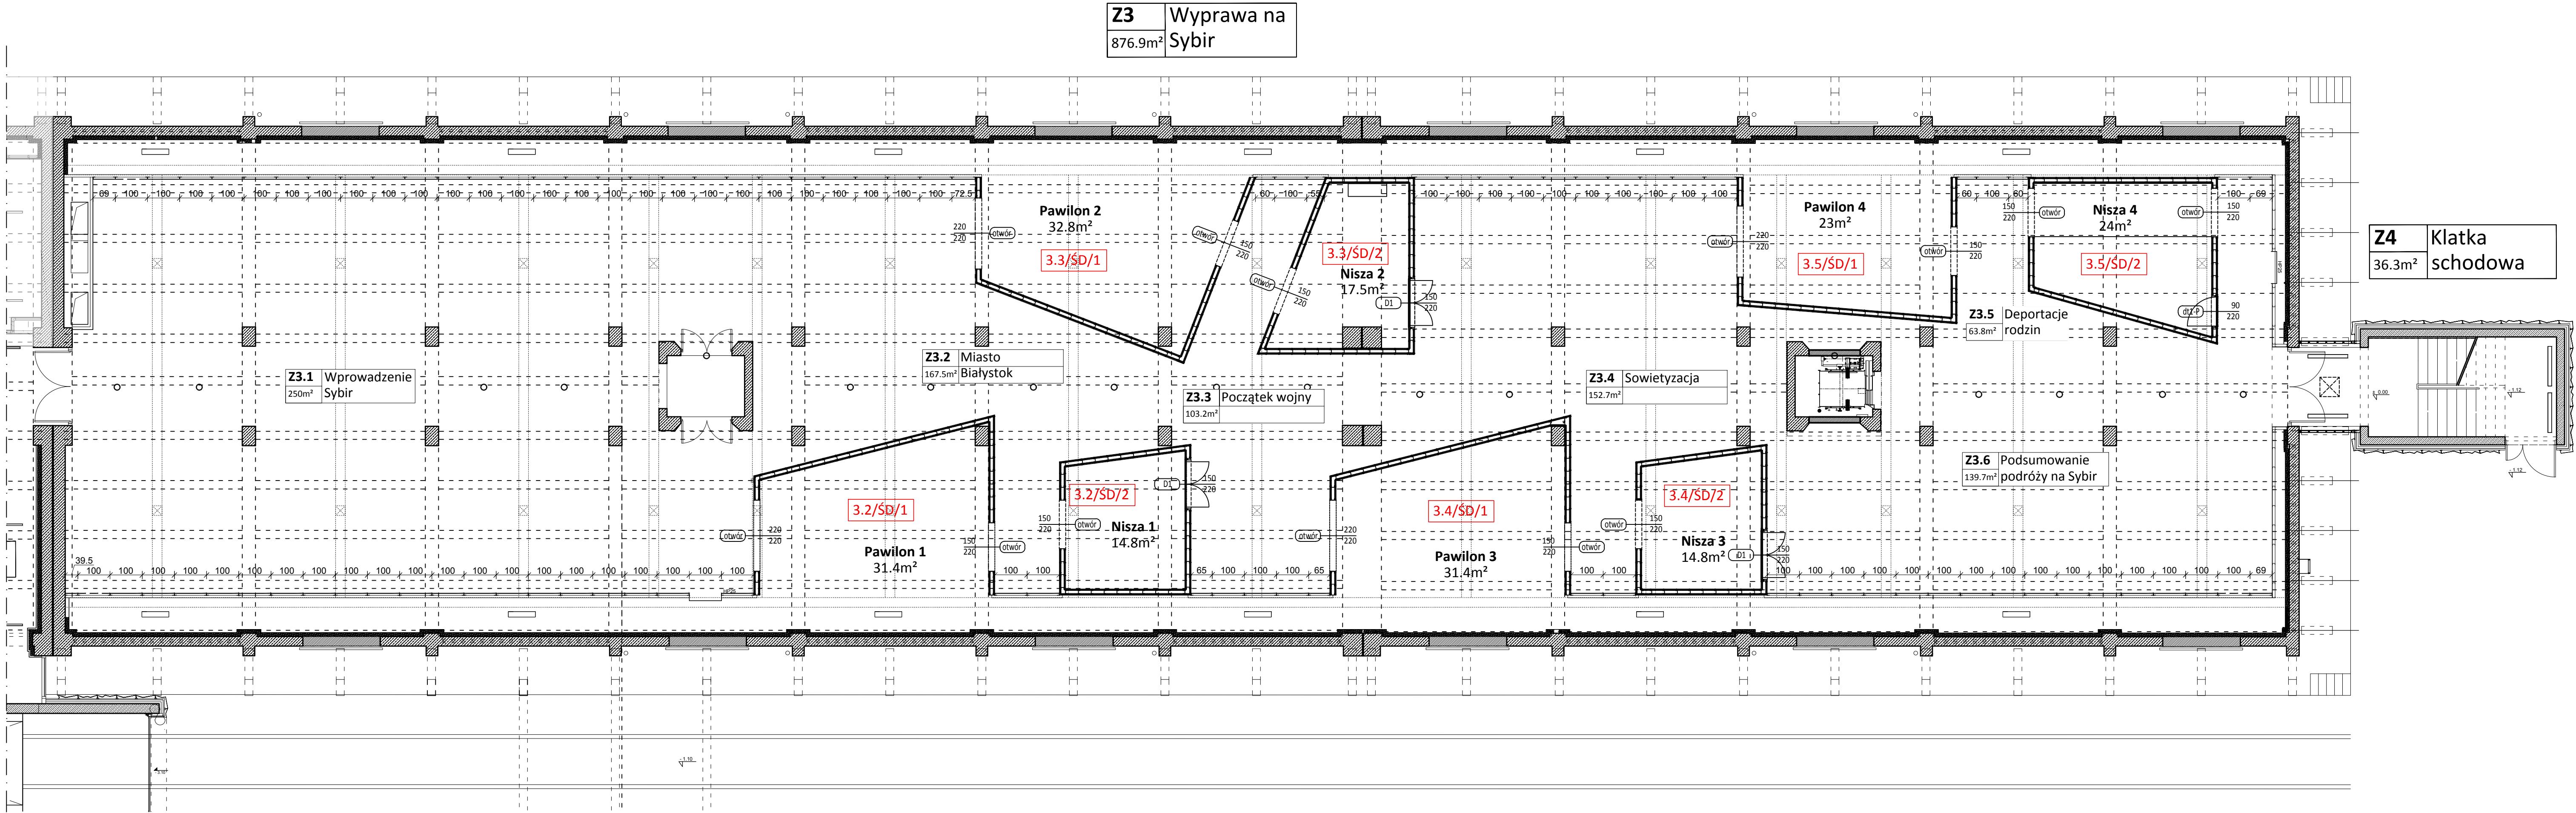


Projekt : Muzeum Pamięci Sybiru Scenografia	
<div><div></div><div>MUZEUM PAMIĘCI SYBIRU</div></div>	
Inwestor :	Muzeum Wojska w Białymstoku ul. J. Kilińskiego 7 15-089 Białystok Polska
Architekt projektu budynku :	<div><div></div><div>PW ARKON Jan Kabac ul. Czarna 4/1, 15-395 Białystok tel. fax 85-732-81-18 pw.arkon@wp.pl</div></div>
Autor projektu scenograficznego :	<div><div>tempora</div><div>Tempora S.A. Rue de Suisse, n° 29 B-1060 Brussels Email : secretariat@tempora.be Tel : +32(0)2 549 60 60</div></div>
Branża : scenografia	
Przedmiot rysunku : Projekt techniczny przegród budowlanych stanowisk ekspozycyjnych - rzut piwnicy	
Faza III: Projekt wykonawczy wystawy stałej MPS (03PW)	
Rewizja rysunku :	
-	
-	
-	
-	
-	
Data : 31/10/2016	Skala : 1:100
Rys. Nr : 1	Jednostki : cm
Didier Geirnaert Inżynier projektu	mgr inż. arch. Jan Kabac nr. upr. BŁ 4/78 Projektant
Charlotte Aglave Architekt wnętrz	mgr inż. arch. Joanna Kręcisz Współpraca projektowa
	inż. arch. Marek Sipko Współpraca projektowa
production@tempora.be TEL: +32(0)2 549 60 50	pw.arkon@wp.pl TEL: +48 85-732-81-18
Klauzule prawne Wykonawca przeprowadza i weryfikuje pomiary na miejscu. Nie należy przenosić wymiarów ze schematu. W razie wykrycia niejasności, błędu lub opuszczenia w schematach wykonawca powiadamia Tempora S.A., zanim wznowi prace. W razie potrzeby wykonawca uczestniczy w wypracowywaniu alternatywnych rozwiązań.	
03PW-01WY-A2	




RZUT PARTERU

Projekt : Muzeum Pamięci Sybiru Scenografia	
<div><div></div><div></div></div> <div>MUZEUM PAMIĘCI SYBIRU</div>	
Inwestor :	Muzeum Wojska w Białymstoku ul. J. Kilińskiego 7 15-089 Białystok Polska
Architekt projektu budynku :	PW ARKON Jan Kabac ul. Czarna 4/1, 15-395 Białystok tel. fax 85-732-81-18 pw.arkon@wp.pl
Autor projektu scenograficznego :	Tempora S.A. Rue de Suisse, n° 29 B-1060 Brussels Email : secretariat@tempora.be Tel : +32(0)2 549 60 60
Branża : scenografia	
Przedmiot rysunku : Projekt techniczny przegród budowlanych stanowisk ekspozycyjnych - rzut parteru	
Faza III: Projekt wykonawczy wystawy stałej MPS (03PW)	
Rewizja rysunku :	
-	
-	
-	
-	
-	
Data : 31/07/2016	Skala : 1:100
Rys. Nr : A1	Jednostki : cm
Didier Geirnaert Inżynier projektu	mgr inż. arch. Jan Kabac nr. upr. BŁ 4/78 Projektant
Charlotte Aglave Architekt wnętrz	mgr inż. arch. Joanna Kręcis Współpraca projektowa
	inż. arch. Marek Sępko Współpraca projektowa
production@tempora.be TEL: +32(0)2 549 60 50	pw.arkon@wp.pl TEL: +48 85-732-81-18
Klauzule prawne Wykonawca przeprowadza i weryfikuje pomiary na miejscu. Nie należy przenosić wymiarów ze schematu. W razie wykrycia niejasności, błędów lub opuszczenia w schematach wykonawca powiadamia Tempora S.A., zanim wznowi prace. W razie potrzeby wykonawca uczestniczy w wypracowywaniu alternatywnych rozwiązań.	
03PW-01WY-A2	

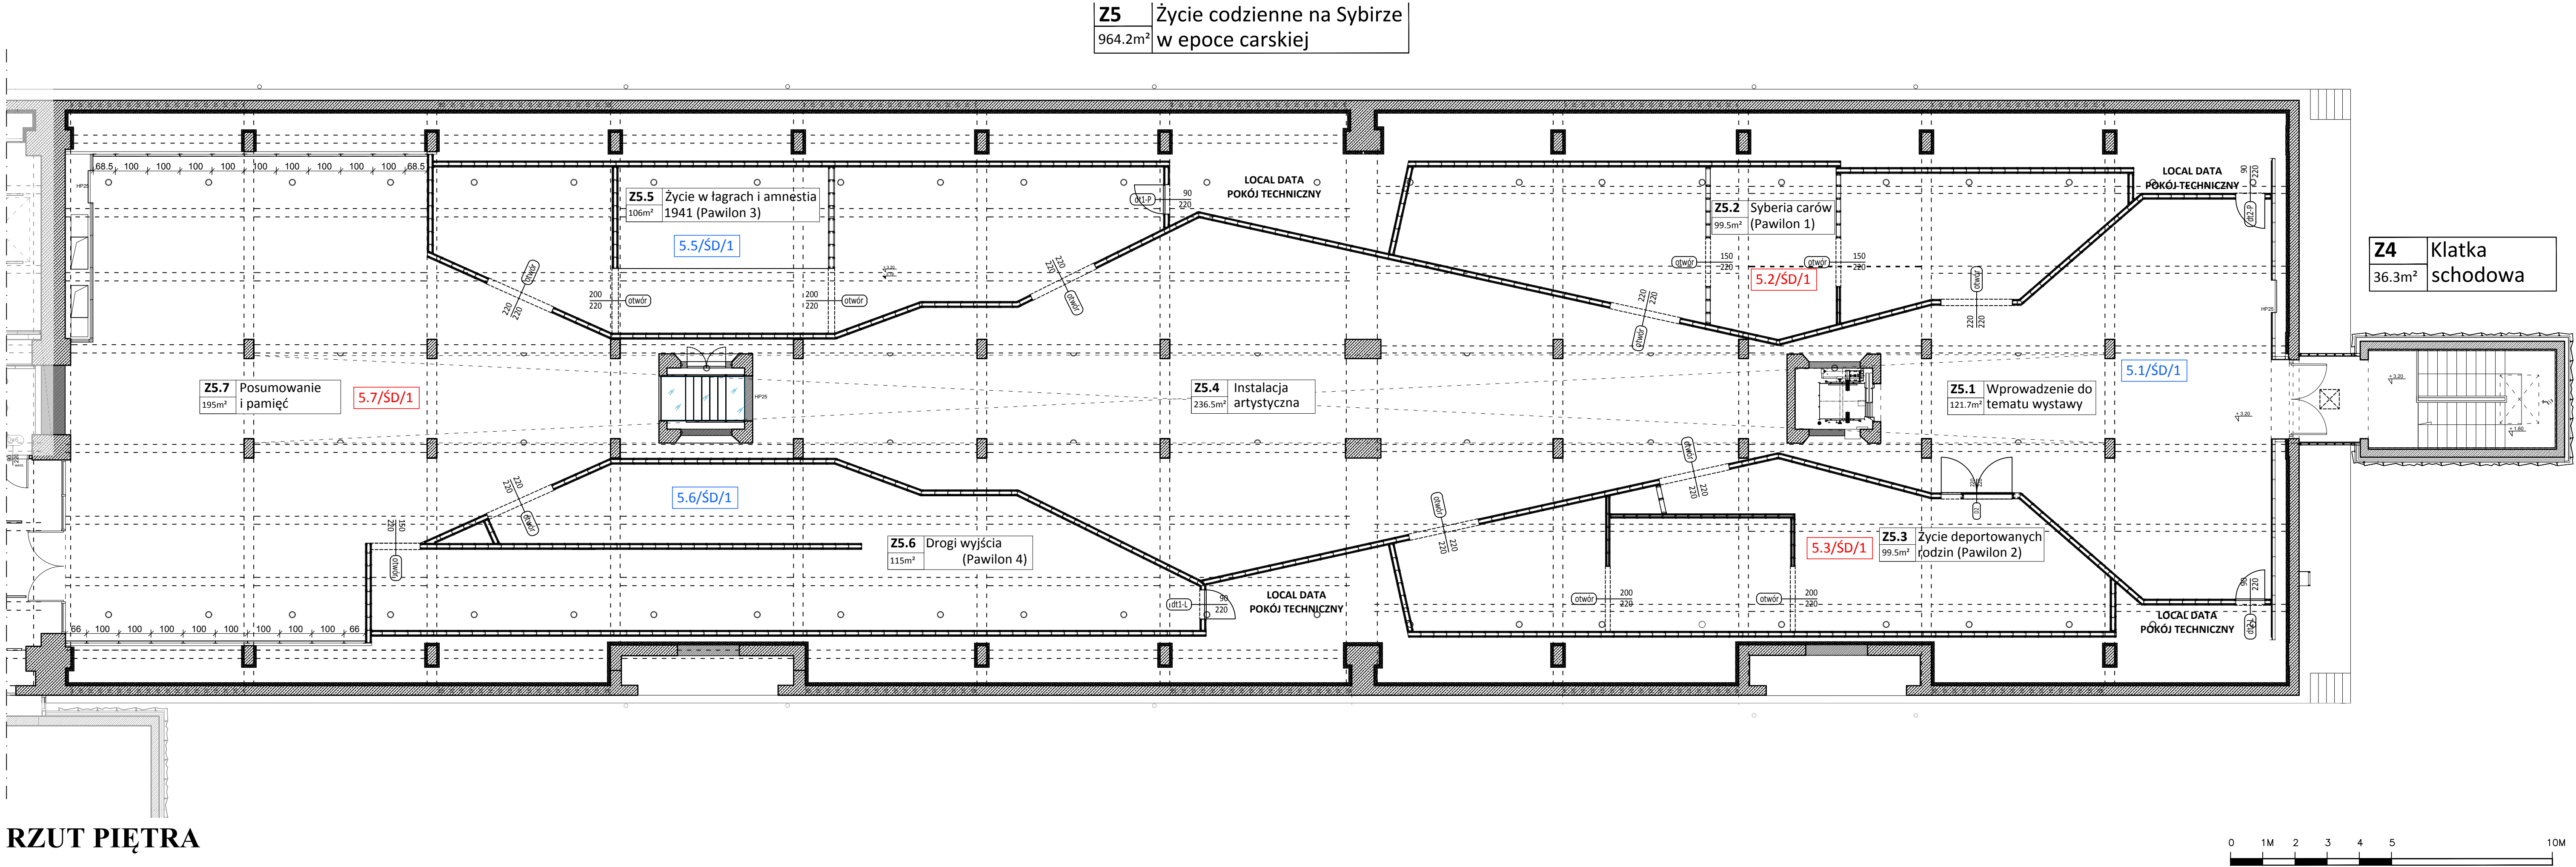

Projekt :	Muzeum Pamięci Sybiru Scenografia
Inwestor :	Muzeum Wojska w Białymstoku ul. J. Kilińskiego 7 15-089 Białystok Polska
Architekt projektu budynku :	PW ARKON Jan Kabac ul. Czarna 4/1, 15-395 Białystok tel. fax 85-732-81-18 pw.arkon@wp.pl
Autor projektu scenograficznego :	Tempora S.A. Rue de Suisse, n° 29 B-1060 Brussels Email : secretariat@tempora.be Tel : +32(0)2 549 60 60
Branża :	scenografia
Przedmiot rysunku :	Projekt techniczny przegród budowlanych stanowisk ekspozycyjnych - rzut piętra
Faza III: Projekt wykonawczy wystawy stałej MPS (03PW)	
Rewizja rysunku :	
Data : 31/07/2016	Skala : 1:100
Rys. Nr : A1	Jednostki : cm
Didier Geirnaert Inżynier projektu	mgr inż. arch. Jan Kabac nr. upr. BŁ 4/78 Projektant
Charlotte Aglave Architekt wnętrz	mgr inż. arch. Joanna Kręcis Współpraca projektowa
	inż. arch. Marek Sijko Współpraca projektowa
production@tempora.be TEL: +32(0)2 549 60 60	pw.arkon@wp.pl TEL: +48 85-732-81-18
Klauzule prawne Wykonawca przeprowadza i weryfikuje pomiary na miejscu. Nie należy przenosić wymiarów ze schematu. W razie wykrycia niejasności, błędów lub opuszczenia w schematach wykonawca powiadamia Tempora S.A., zanim wznowi prace. W razie potrzeby wykonawca uczestniczy w wypracowywaniu alternatywnych rozwiązań.	
03PW-01WY-A2	

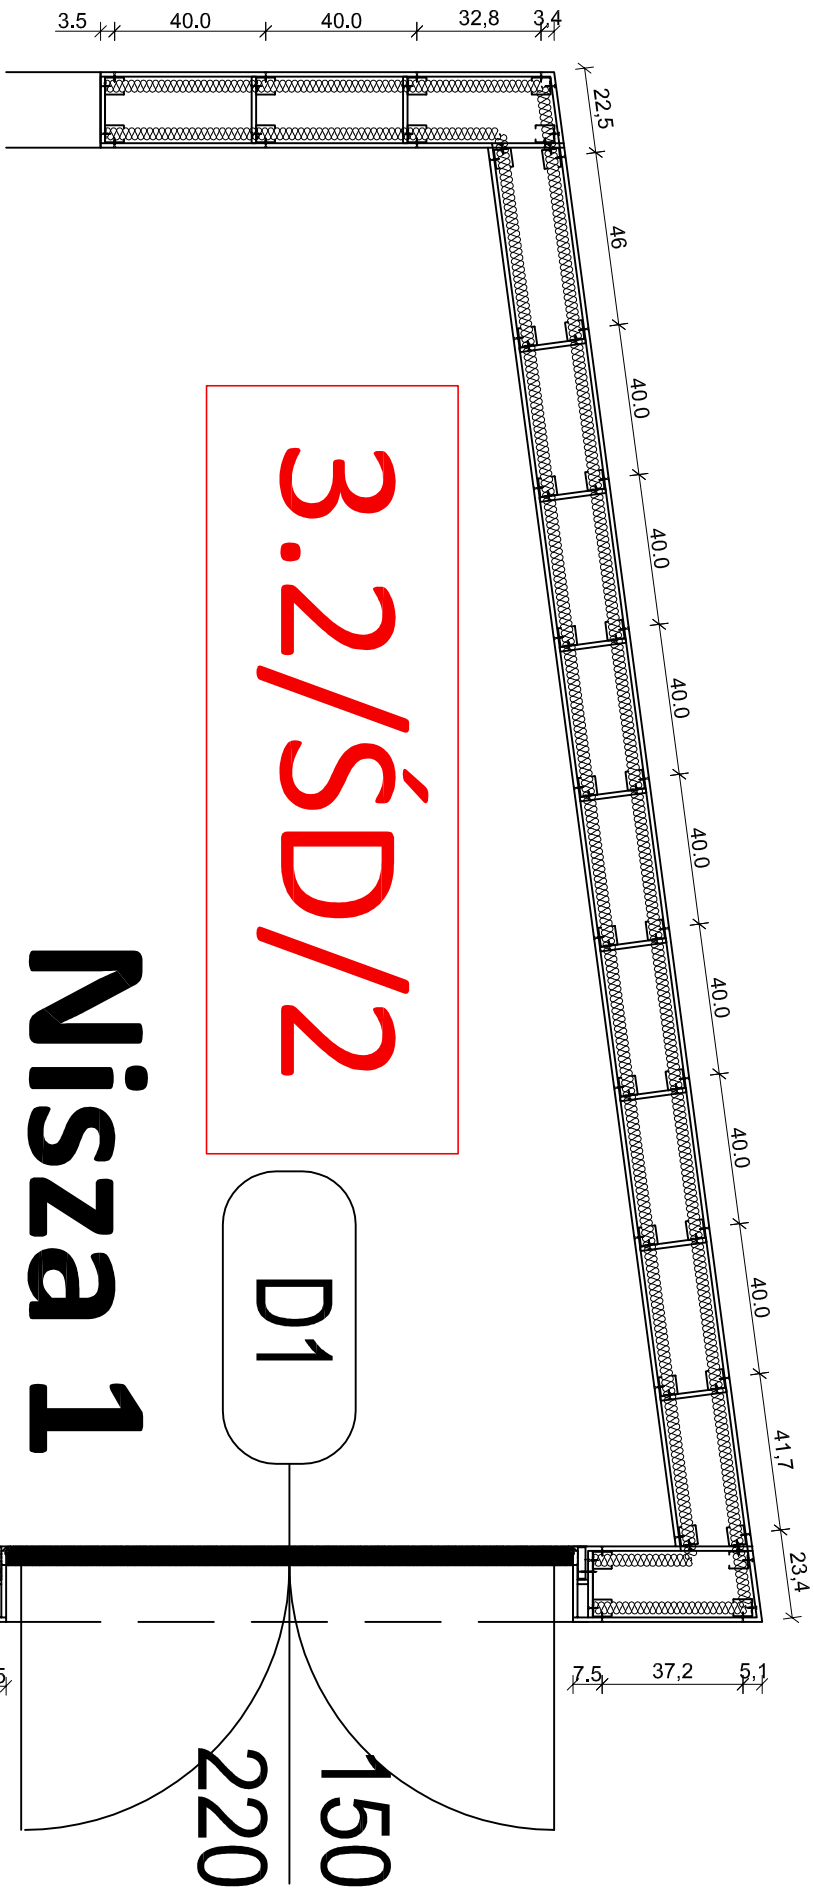

150
220


otwór

UWAGA!!!

Nisza 1
14.8m²

D1

150
220

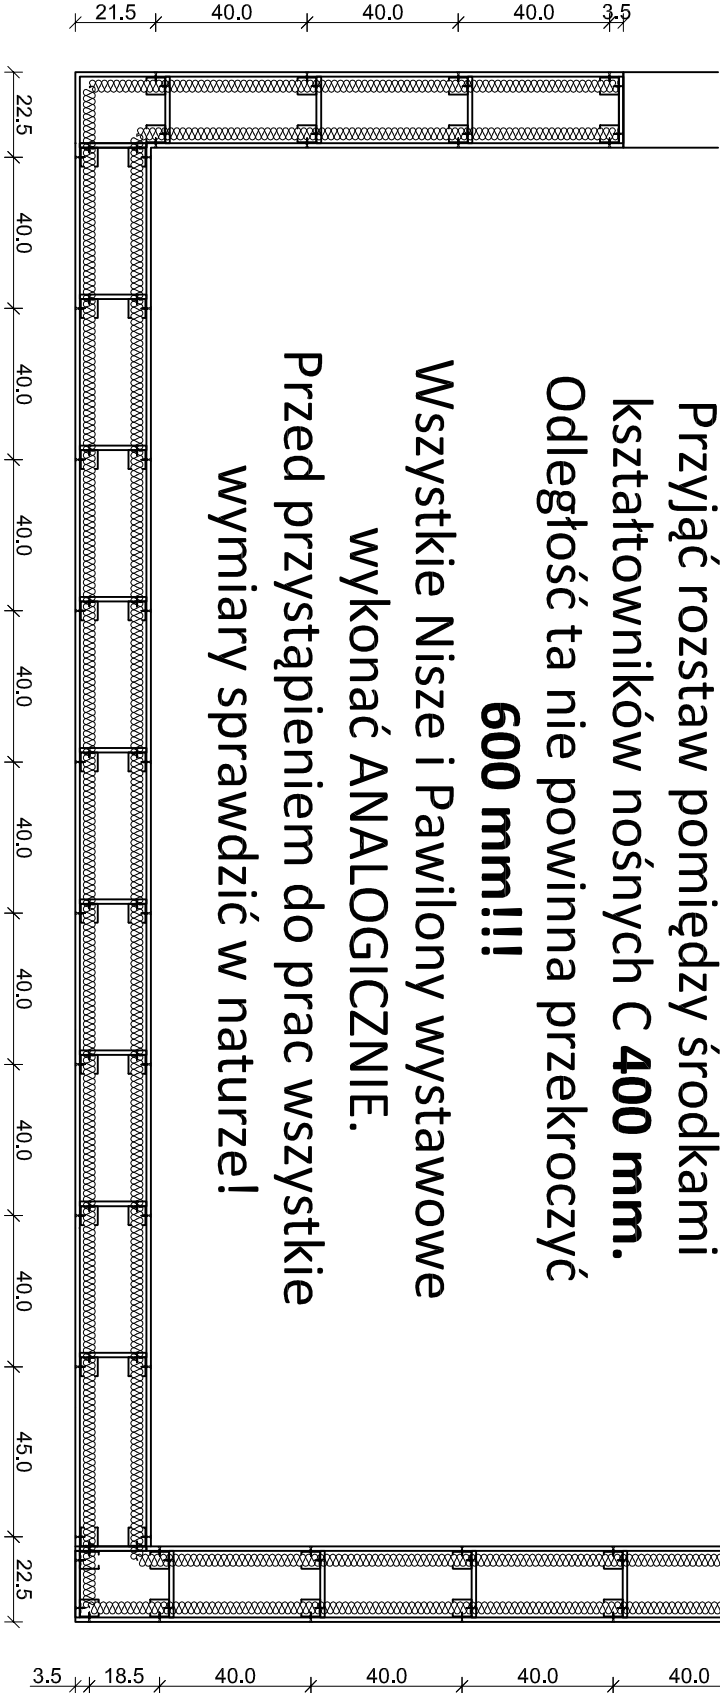

Przyjąć rozstaw pomiędzy środkami kształtowników nośnych **C 400 mm**.
Odległość ta nie powinna przekroczyć **600 mm!!!**
Wszystkie Nisze i Pawilony wystawowe wykonać **ANALOGICZNIE**.
Przed przystąpieniem do prac wszystkie wymiary sprawdzić w naturze!

RZUT NISZY 1 skala 1:20

Projekt :

Muzeum Pamięci Sybiru | Scenografia

Investor :

Muzeum Wojska w Białymstoku
ul. J. Kiłińskiego 7 | 15-089 Białystok |
Polska

Architekt projektu
budynku :

PW ARKON



Jan Kabac
ul. Czarna 4/1, 15-395 Białystok
tel. fax 85-732-81-18
pw.arkon@wp.pl

Autor projektu
scenograficznego :

Tempora S.A.



Rue de Suisse, n° 29 B-1060 Brussels
Email : secretariat@tempora.be
Tel : +32(0)2 549 60 60

Branża : Architektoniczno-budowlana

Przedmiot rysunku :

Schemat rozstawu profili konstrukcyjnych ścian działowych

Faza III: Projekt wykonawczy wystawy stałej MPS (03PW)

Rewizja rysunku :

-

-

-

-

-

Data : 31/10/2016

Skala : 1:20

Rys. Nr : 04

Jednostki : cm

Didier Geirnaert
Inżynier projektu

mgr inż. arch. Jan Kabac
nr. upr. Bł.4/78
Projektant

Charlotte Aglave
Architekt wnętrz


mgr inż. arch.
Joanna Kręciśz-Sobolewska
Współpraca projektowa

production@tempora.be
TEL: +32(0)2 549 60 50

inż. arch. Marek Słoko
Współpraca projektowa
pw.arkon@wp.pl
TEL: +48 85-732-81-18

Klauzule prawne
Wykonawca przeprowadza i weryfikuje pomiary na miejscu. Należy przetestować wymiary z schematu. W razie wykrycia nieścisłości, błędów lub opuszczenia w schematach wykonawca powiadamia Tempora S.A., zanim wznowi prace. W razie potrzeby wykonawca uczestniczy w wypracowywaniu alternatywnych rozwiązań.



03PW-01WY-A2

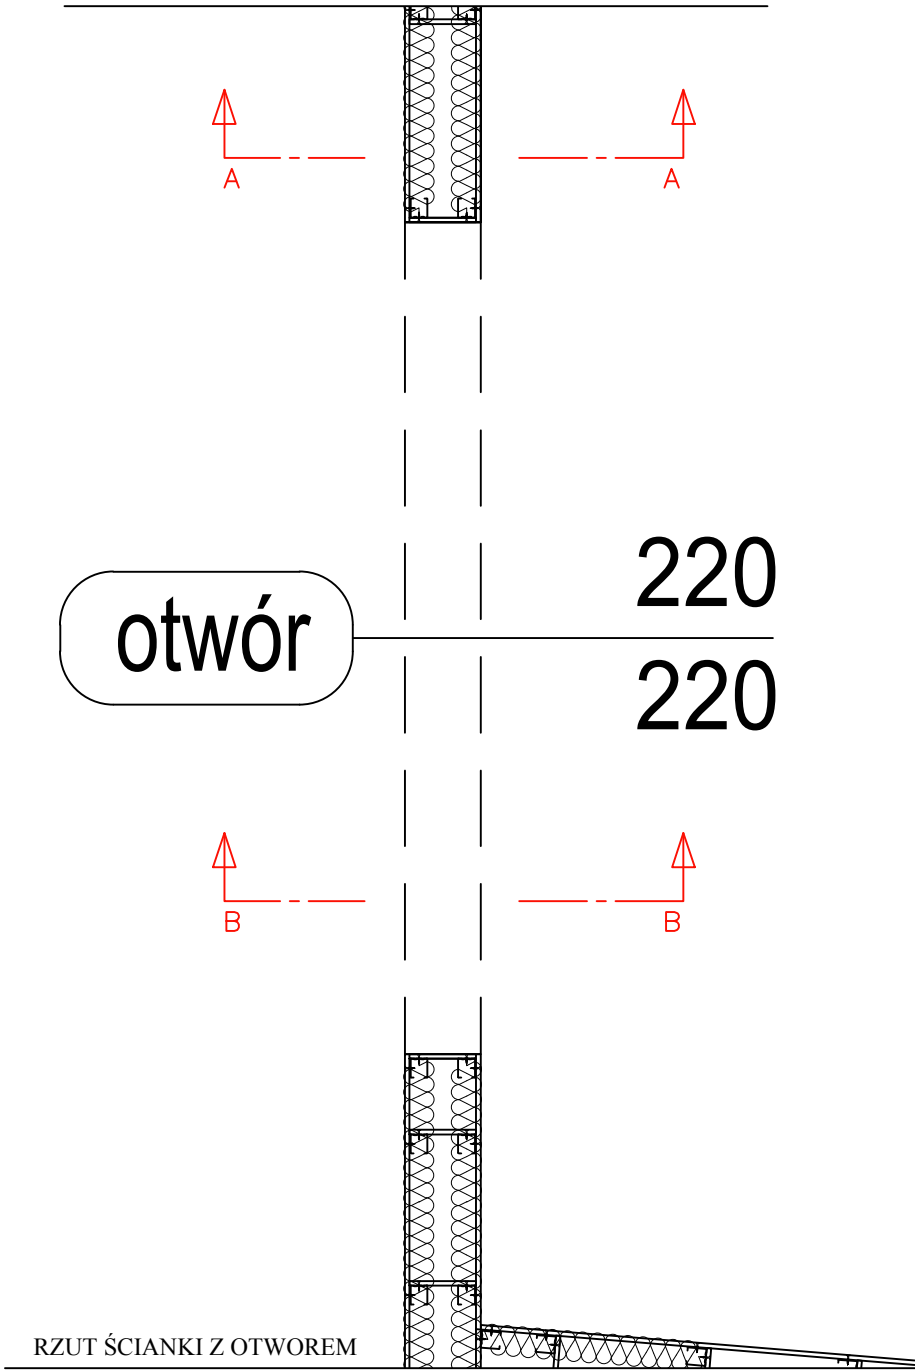

Legenda	
1	Kotwienie/ mocowanie do płyty żelbetowej
2	Kształtownik typu U 39x50x2
3	Cokół z blachy perforowanej gr.1 mm
4	Wkręty mocujące
5	Płyta cementowo - włóknista
6	Kształtownik typu C 50x48x2
7	Element mocujący
8	Wełna mineralna
9	Kształtownik typu U 50x100x2
10	Kształtownik typu U 50x75x2
11	Przewiązka z płyty cementowo-włóknistej wys. 30 cm
Wewnętrzne wykończenia parteru	
Płyta cem. - wł. RAL9004	
Zewnętrzne wykończenia piętra	
Płyta cem. - wł. RAL9016	

UWAGA!!!

Przed przystąpieniem do prac wszystkie
wymiary sprawdzić w naturze!

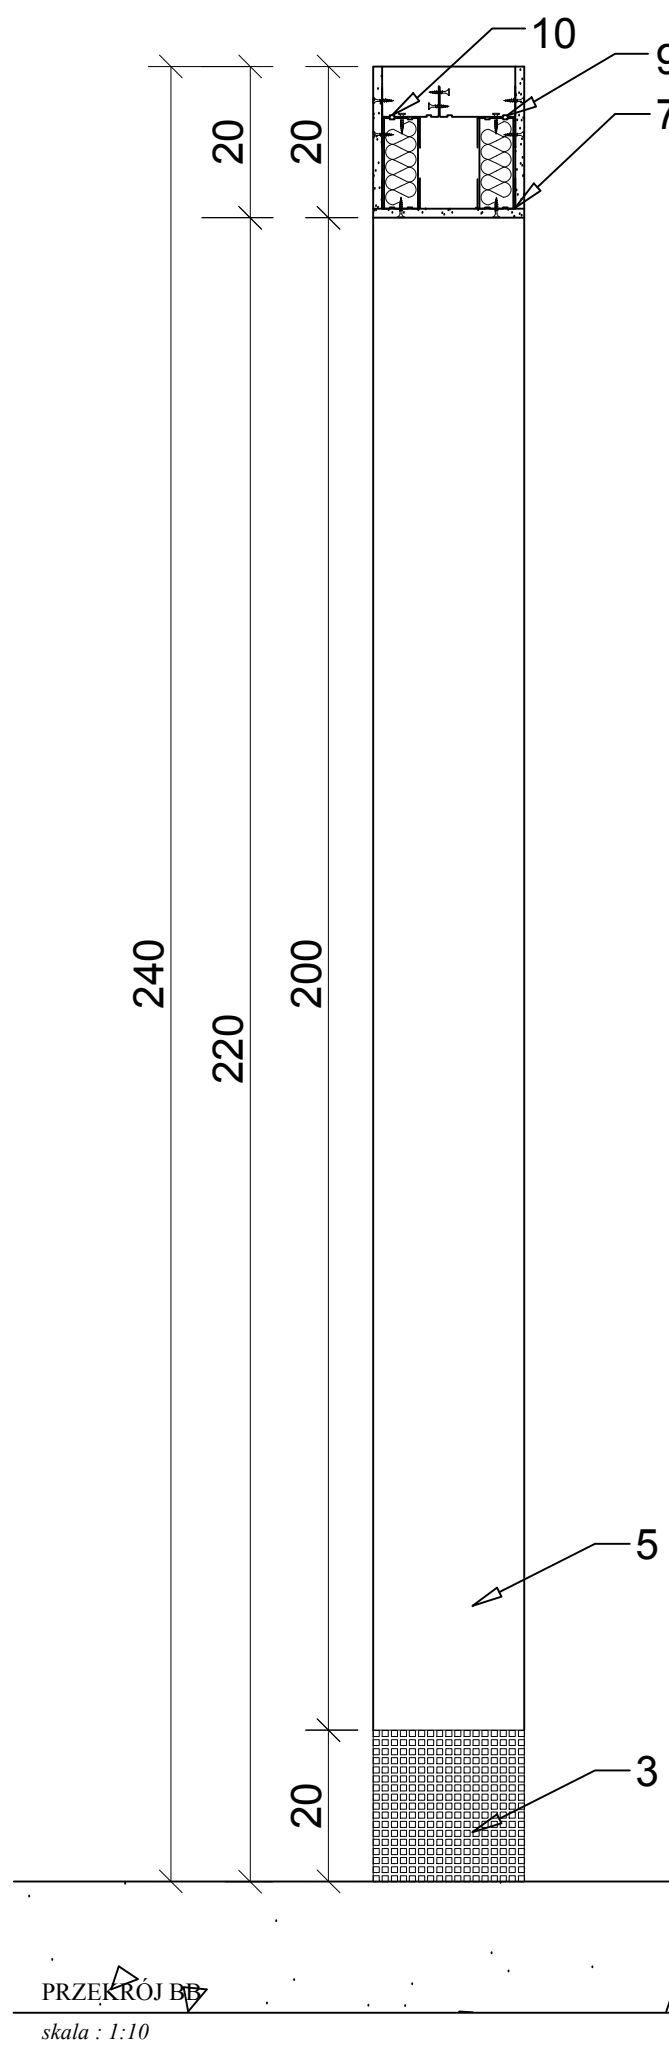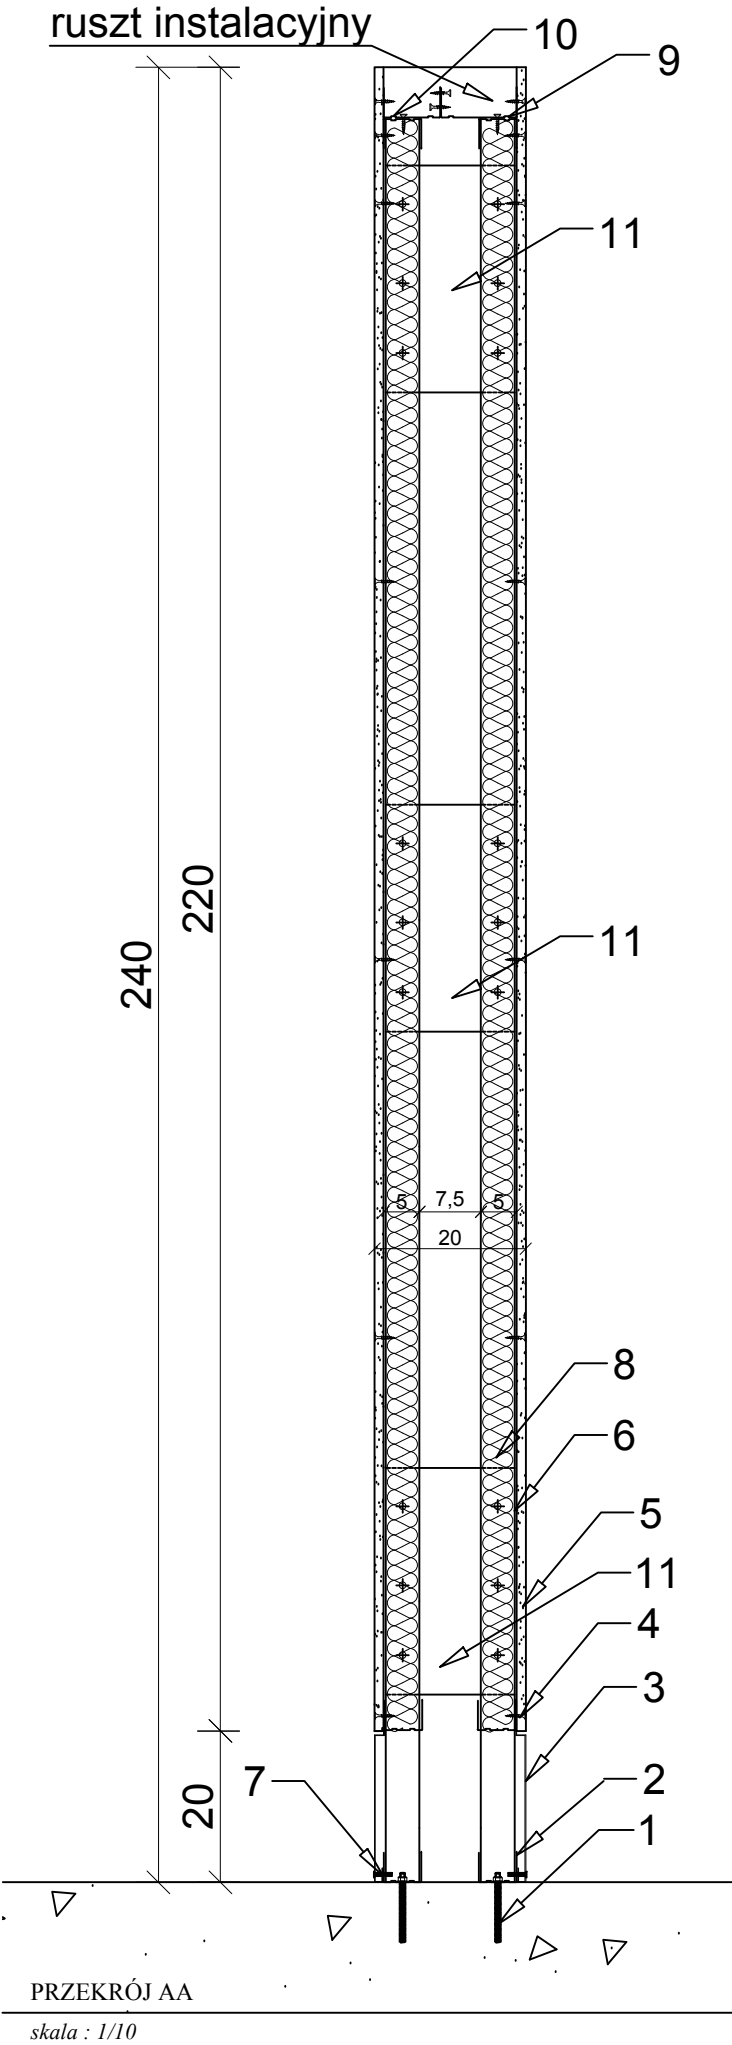

Projekt :

Muzeum Pamięci Sybiru | Scenografia

Muzeum
PAMIĘCI
SYBIRU

Inwestor :

Muzeum Wojska w Białymstoku
ul. J. Kilińskiego 7 | 15-089 Białystok |
Polska

Architekt projektu
budynku :

PW ARKON
Jan Kabac
ul. Czarna 4/1, 15-395 Białystok
tel. fax 85-732-81-18
pw.arkon@wp.pl

Autor projektu
scenograficznego :

Tempora S.A.
Rue de Suisse, n° 29 B-1060 Brussels
Email : secretariat@tempora.be
Tel : +32(0)2 549 60 60

Branża : Architektoniczno-budowlana

Przedmiot rysunku :

**Szczegóły pionowych przegród
budowlanych w systemie suchej
zabudowy**

Faza III: Projekt wykonawczy wystawy stałej MPS (03PW)

Rewizja rysunku :

-

-

-

-

-

Data : 31/10/2016

Skala : 1:10

Rys. Nr : 05

Jednostki : cm

Didier Geirnaert
Inżynier projektu

mgr inż. arch. Jan Kabac
nr. upr. Bł 4/78
Projektant

Charlotte Aglave
Architekt wnętrz

**mgr inż. arch.
Joanna Kręcis-Sobolewska**
Współpraca projektowa

inż. arch. Marek Sipko
Współpraca projektowa


production@tempora.be
TEL: +32(0)2 549 60 50

pw.arkon@wp.pl
TEL: +48 85-732-81-18


Klauzule prawne
Wykonawca przeprowadza i weryfikuje pomiary na miejscu. Nie należy
przenosić wymiarów ze schematu.W razie wykrycia niejasności, błędu
lub opuszczenia w schematach wykonawca powiadamia Tempora S.A.,
zanim wznowi prace.W razie potrzeby wykonawca uczestniczy w
wypracowywaniu alternatywnych rozwiązań.

03PW-01WY-A2


PARTER - WIDOK NA PANELE Z BLACHY PERFOROWANEJ
skala : 1/100

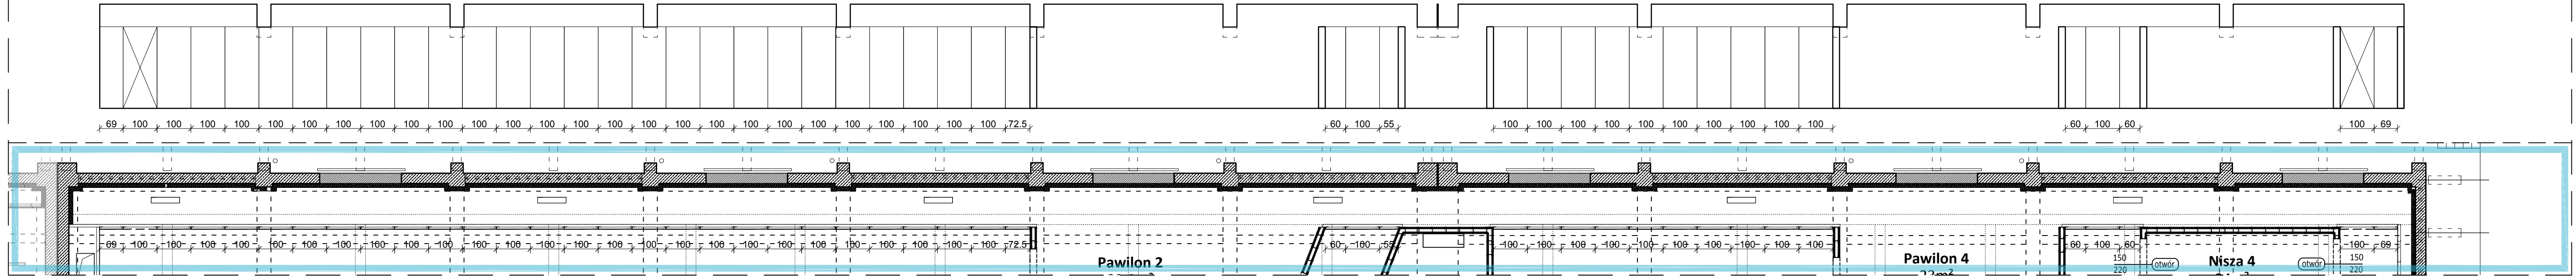


PARTER - RZUT NA PANELE Z BLACHY PERFOROWANEJ
skala : 1/100

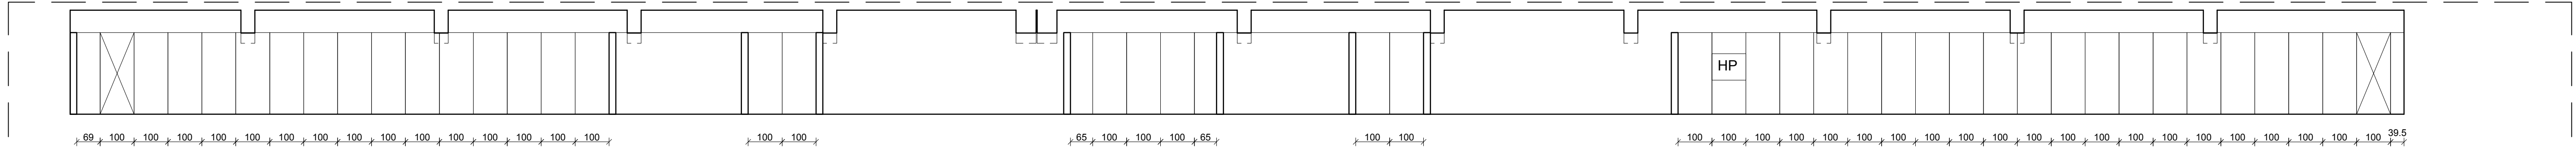


PARTER - WIDOK NA PANELE Z BLACHY PERFOROWANEJ
skala : 1/100

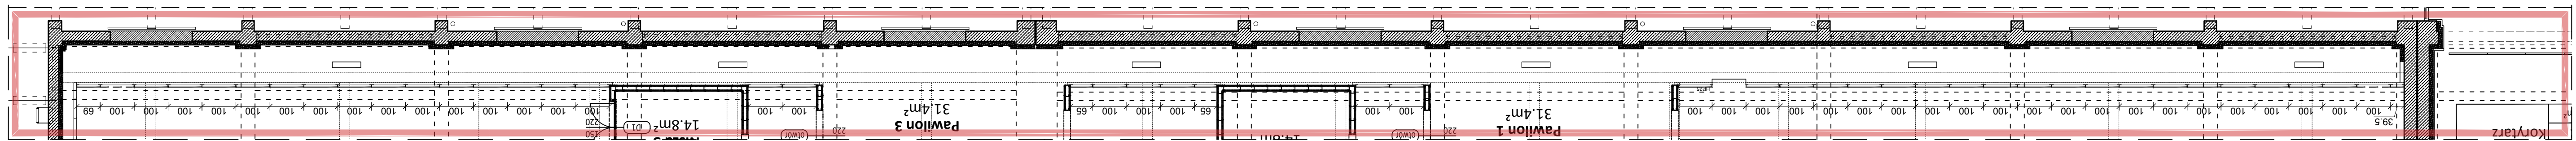


PARTER - RZUT NA PANELE Z BLACHY PERFOROWANEJ
skala : 1/100

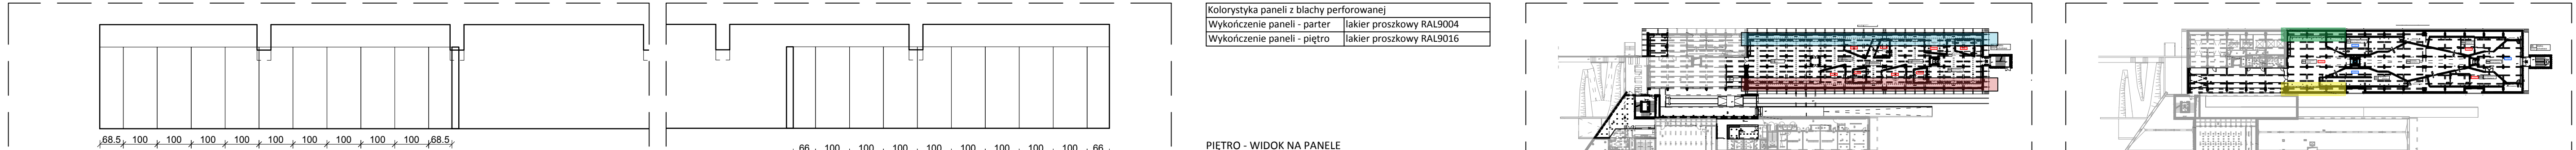

PIĘTRO - WIDOK NA PANELE Z BLACHY PERFOROWANEJ
skala : 1/100

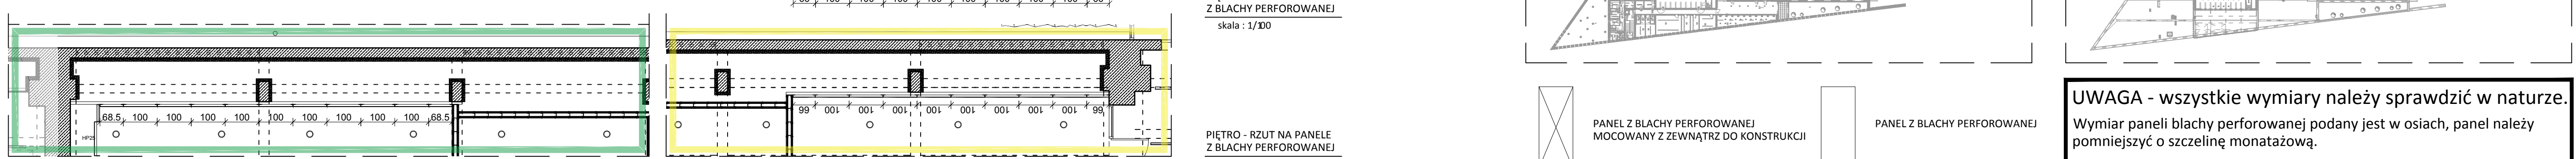





PIĘTRO - RZUT NA PANELE Z BLACHY PERFOROWANEJ
skala : 1/100

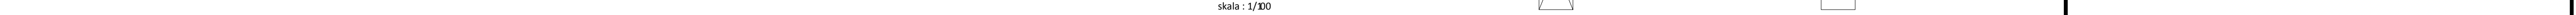

Kolorystyka paneli z blachy perforowanej	
Wykończenie paneli - parter	lakier proszkowy RAL9004
Wykończenie paneli - piętro	lakier proszkowy RAL9016

PIĘTRO - WIDOK NA PANELE Z BLACHY PERFOROWANEJ
skala : 1/100

PIĘTRO - RZUT NA PANELE Z BLACHY PERFOROWANEJ
skala : 1/100

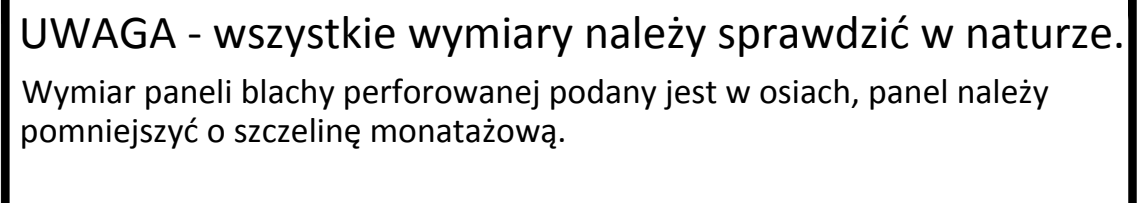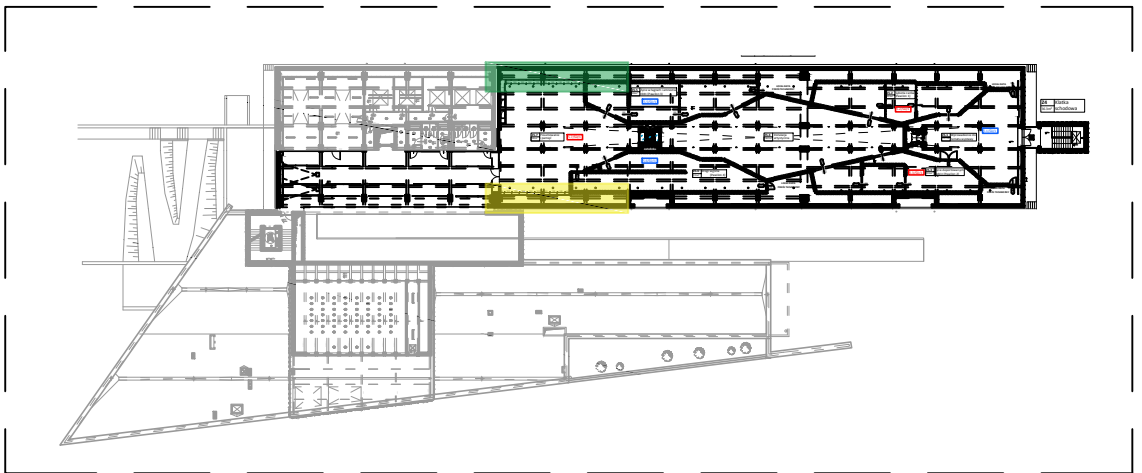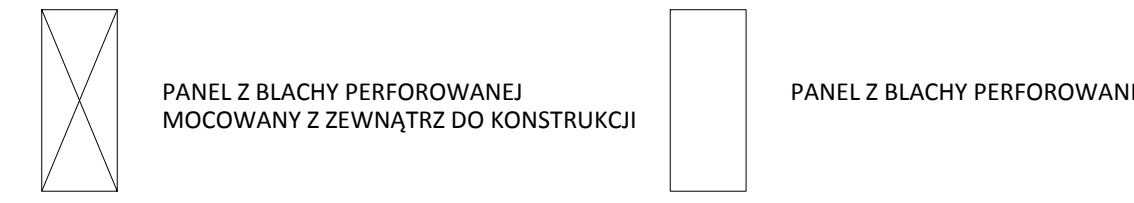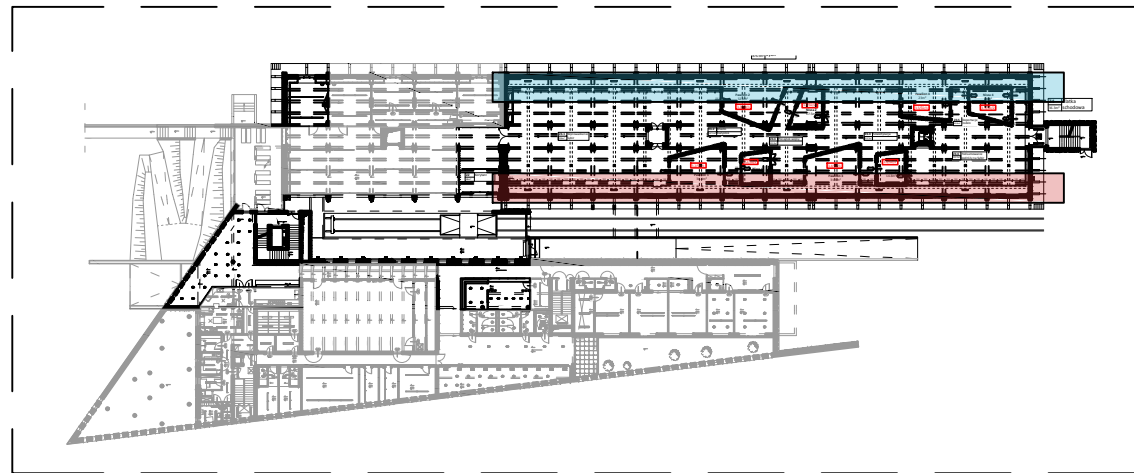

UWAGA - wszystkie wymiary należy sprawdzić w naturze.
Wymiar paneli blachy perforowanej podany jest w osiach, panel należy pomniejszyć o szczelinę montażową.

Projekt :
Muzeum Pamięci Sybiru | Scenografia

Investor :
Muzeum Wojska w Białymstoku
ul. J. Kiłińskiego 7 | 15-089 Białystok | Polska

Architekt projektu budynku :
PW ARKON
Jan Kabac
ul. Czarna 4/1, 15-395 Białystok
tel. fax 85-732-81-18
pw.arkon@wp.pl

Autor projektu scenograficznego :
Tempora S.A.
Rue de Suisse, n° 29 B-1060 Brussels
Email : secretariat@tempora.be
Tel : +32(0)2 549 60 60

Branża : scenografia

Przedmiot rysunku :
Projekt techniczny przegród stanowisk ekspozycyjnych - rzut, widok na panele z blachy perforowanej

Faza III: Projekt wykonawczy wystawy stałej MPS (03PW)

Rewizja rysunku :
-
-
-

Data : 31/10/2016
Skala : 1:100

Rys. Nr : 06
Jednostki : cm


Didier Geirnaert
Inżynier projektu
mgr inż. arch. Jan Kabac
nr. upr. BŁ 4/78
Projektant

Charlotte Aglave
Architekt wnętrz
mgr inż. arch. Joanna Kręcis-Sobolewska
Współpraca projektowa

production@tempora.be
TEL: +32(0)2 549 60 50
pw.arkon@wp.pl
TEL: +48 85-732-81-18


Klauzule prawne
Wykonawca przeprowadza i weryfikuje pomiary na miejscu. Nie należy przenosić wymiarów ze schematu. W razie wykrycia niejasności, błędów lub opuszczenia w schematach wykonawca powiadamia Tempora S.A., zanim wznowi prace. W razie potrzeby wykonawca uczestniczy w wypracowywaniu alternatywnych rozwiązań.

03PW-01WY-B-02

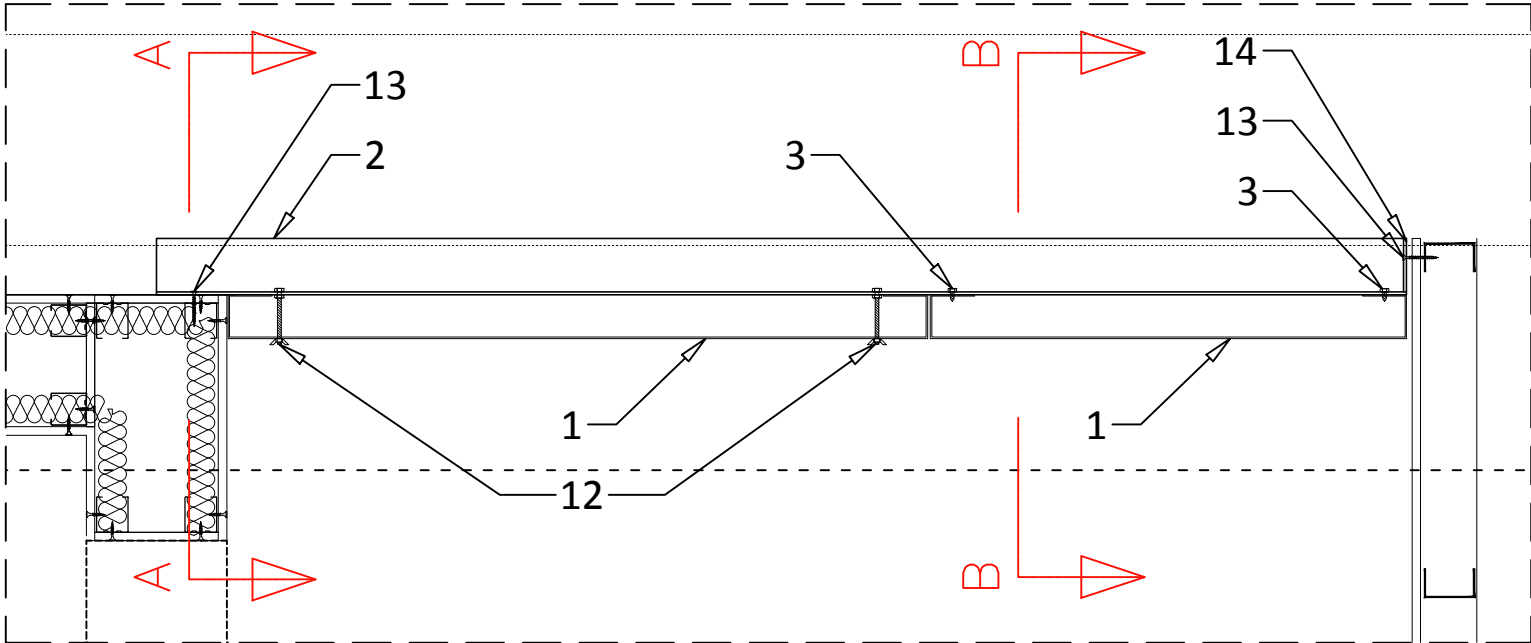

WIDOK DETALU MOCOWANIA PŁYTY DEMONTOWALNEJ

skala : 1/10

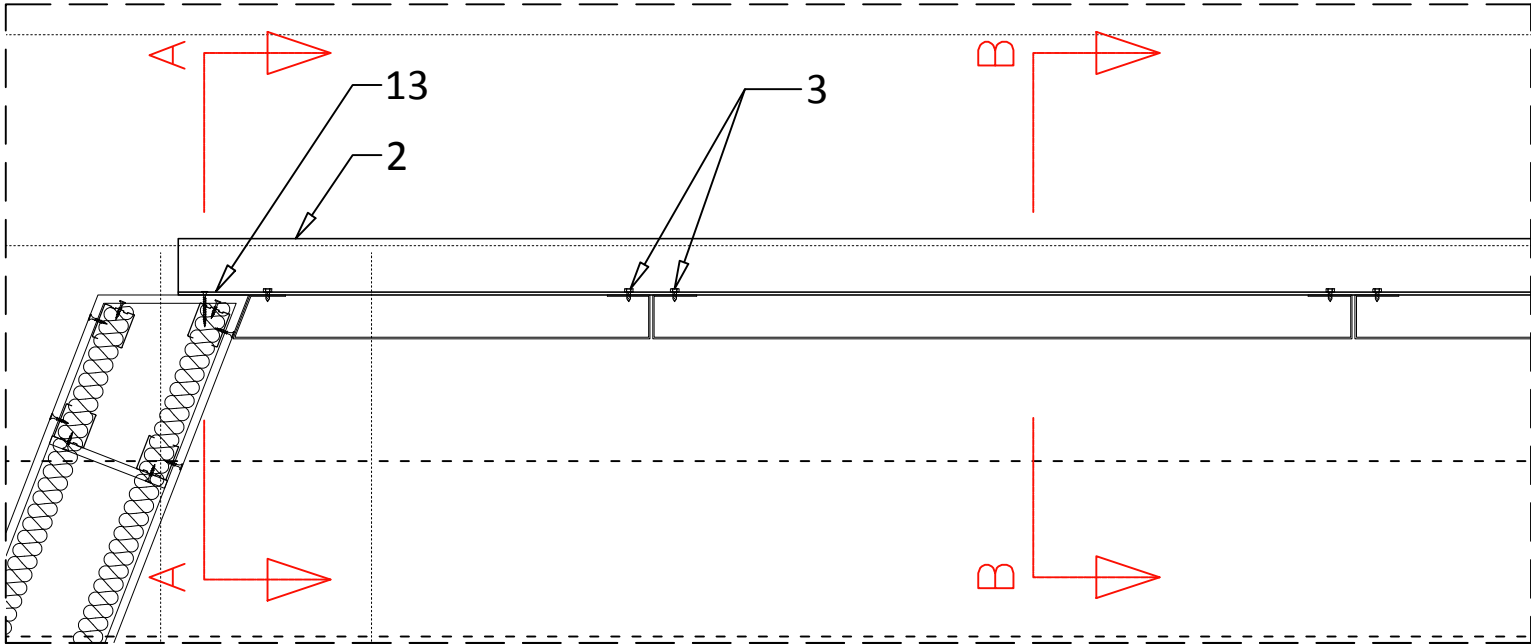


WIDOK DETALU MOCOWANIA PŁYTY Z BLACHY PERFOROWANEJ

skala : 1/10


Legenda	
1	Panele z blachy perforowanej
2	Ceownik zimnogięty 120x80x4mm
3	Śruba samogwintująca z łbem 6-kątnym M5 x 40mm
6	Kotwienie/ mocowanie do żelutu
7	Kątownik zimnogięty 50x50x3mm
8	Profil zminogięty stalowy 100x50x2mm
12	Śruba M6 zakończona nakrętką motylkową
13	Wkręt 3,5x40mm mocujący ceownik do ścianki
14	Kątownik stalowy - montażowy 50x50x50

Wykończenie parter	lakier proszkowy RAL9004
Wykończenie piętro	lakier proszkowy RAL9016

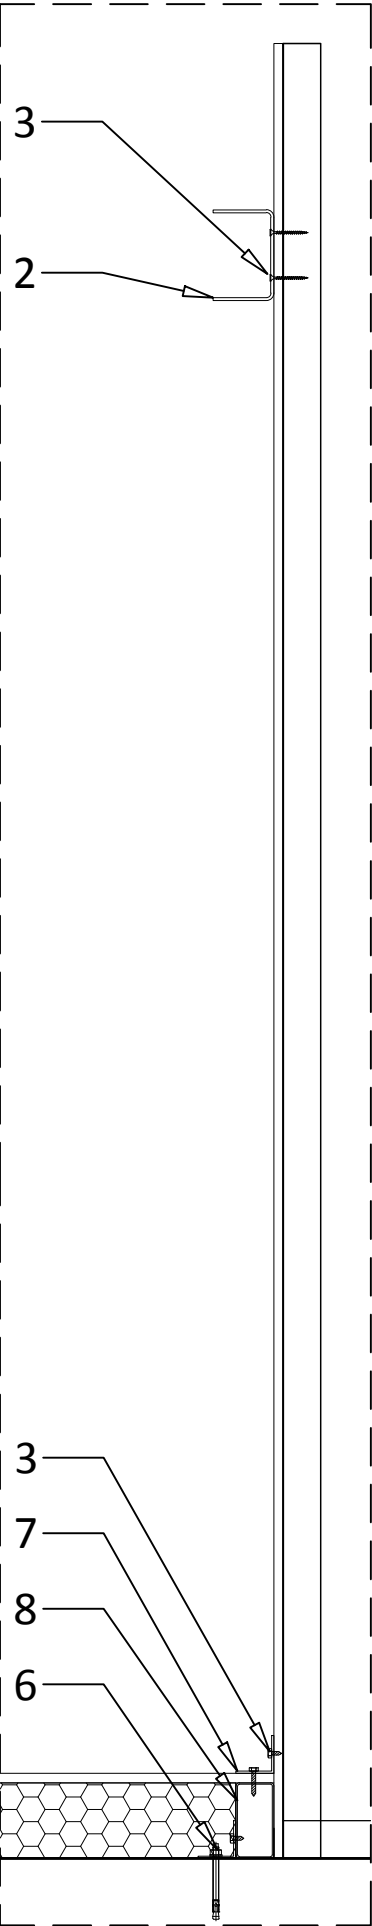

PRZĘKRÓJ A-A

skala : 1/10

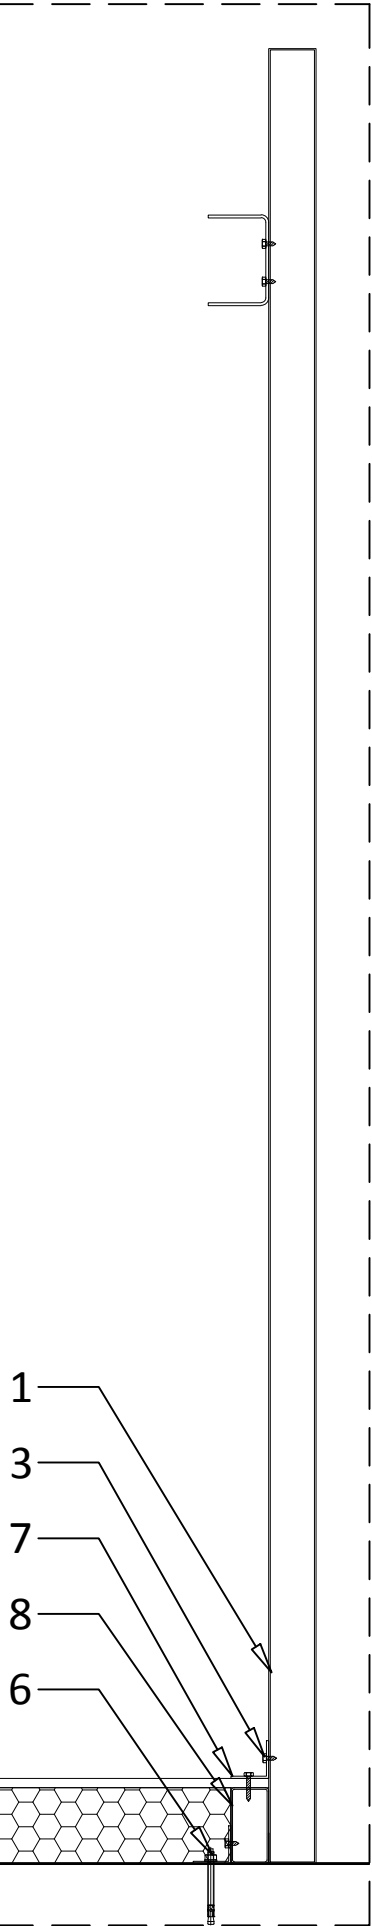


PRZĘKRÓJ B-B

skala : 1/10

Projekt : Muzeum Pamięci Sybiru Scenografia	
<div><div></div><div>MUZEUM PAMIĘCI SYBIRU</div></div>	
Inwestor :	Muzeum Wojska w Białymstoku ul. J. Kilińskiego 7 15-089 Białystok Polska
Architekt projektu budynku :	PW ARKON Jan Kabac ul. Czarna 4/1, 15-395 Białystok tel. fax 85-732-81-18 pw.arkon@wp.pl
Autor projektu scenograficznego :	Tempora S.A. Rue de Suisse, n° 29 B-1060 Brussels Email : secretariat@tempora.be Tel : +32(0)2 549 60 60
Branża : scenografia	
Układ pionowych przegród budowlanych i rusztu instalacyjnego - detal panelu z blachy perforowanej 1	
Faza III: Projekt wykonawczy wystawy stałej MPS (03PW)	
Rewizja rysunku :	
-	
-	
-	
-	
-	
Data : 31/10/2016	Skala : 1:10
Rys. Nr : 07	Jednostki : cm
Didier Geirnaert Inżynier projektu	mgr inż. arch. Jan Kabac nr. upr. Bł 4/78 Projektant
Charlotte Aglave Architekt wnętrz	mgr inż. arch. Joanna Kręcis�-Sobolewska Współpraca projektowa
	inż. arch. Marek Sipko Współpraca projektowa
production@tempora.be TEL: +32(0)2 549 60 50	pw.arkon@wp.pl TEL: +48 85-732-81-18
Klauzule prawne Wykonawca przeprowadza i weryfikuje pomiary na miejscu. Nie należy przenosić wymiarów ze schematu. W razie wykrycia niejasności, błędu lub opuszczenia w schematach wykonawca powiadamia Tempora S.A., zanim wznowi prace. W razie potrzeby wykonawca uczestniczy w wypracowywaniu alternatywnych rozwiązań.	

03PW-01WY-A2

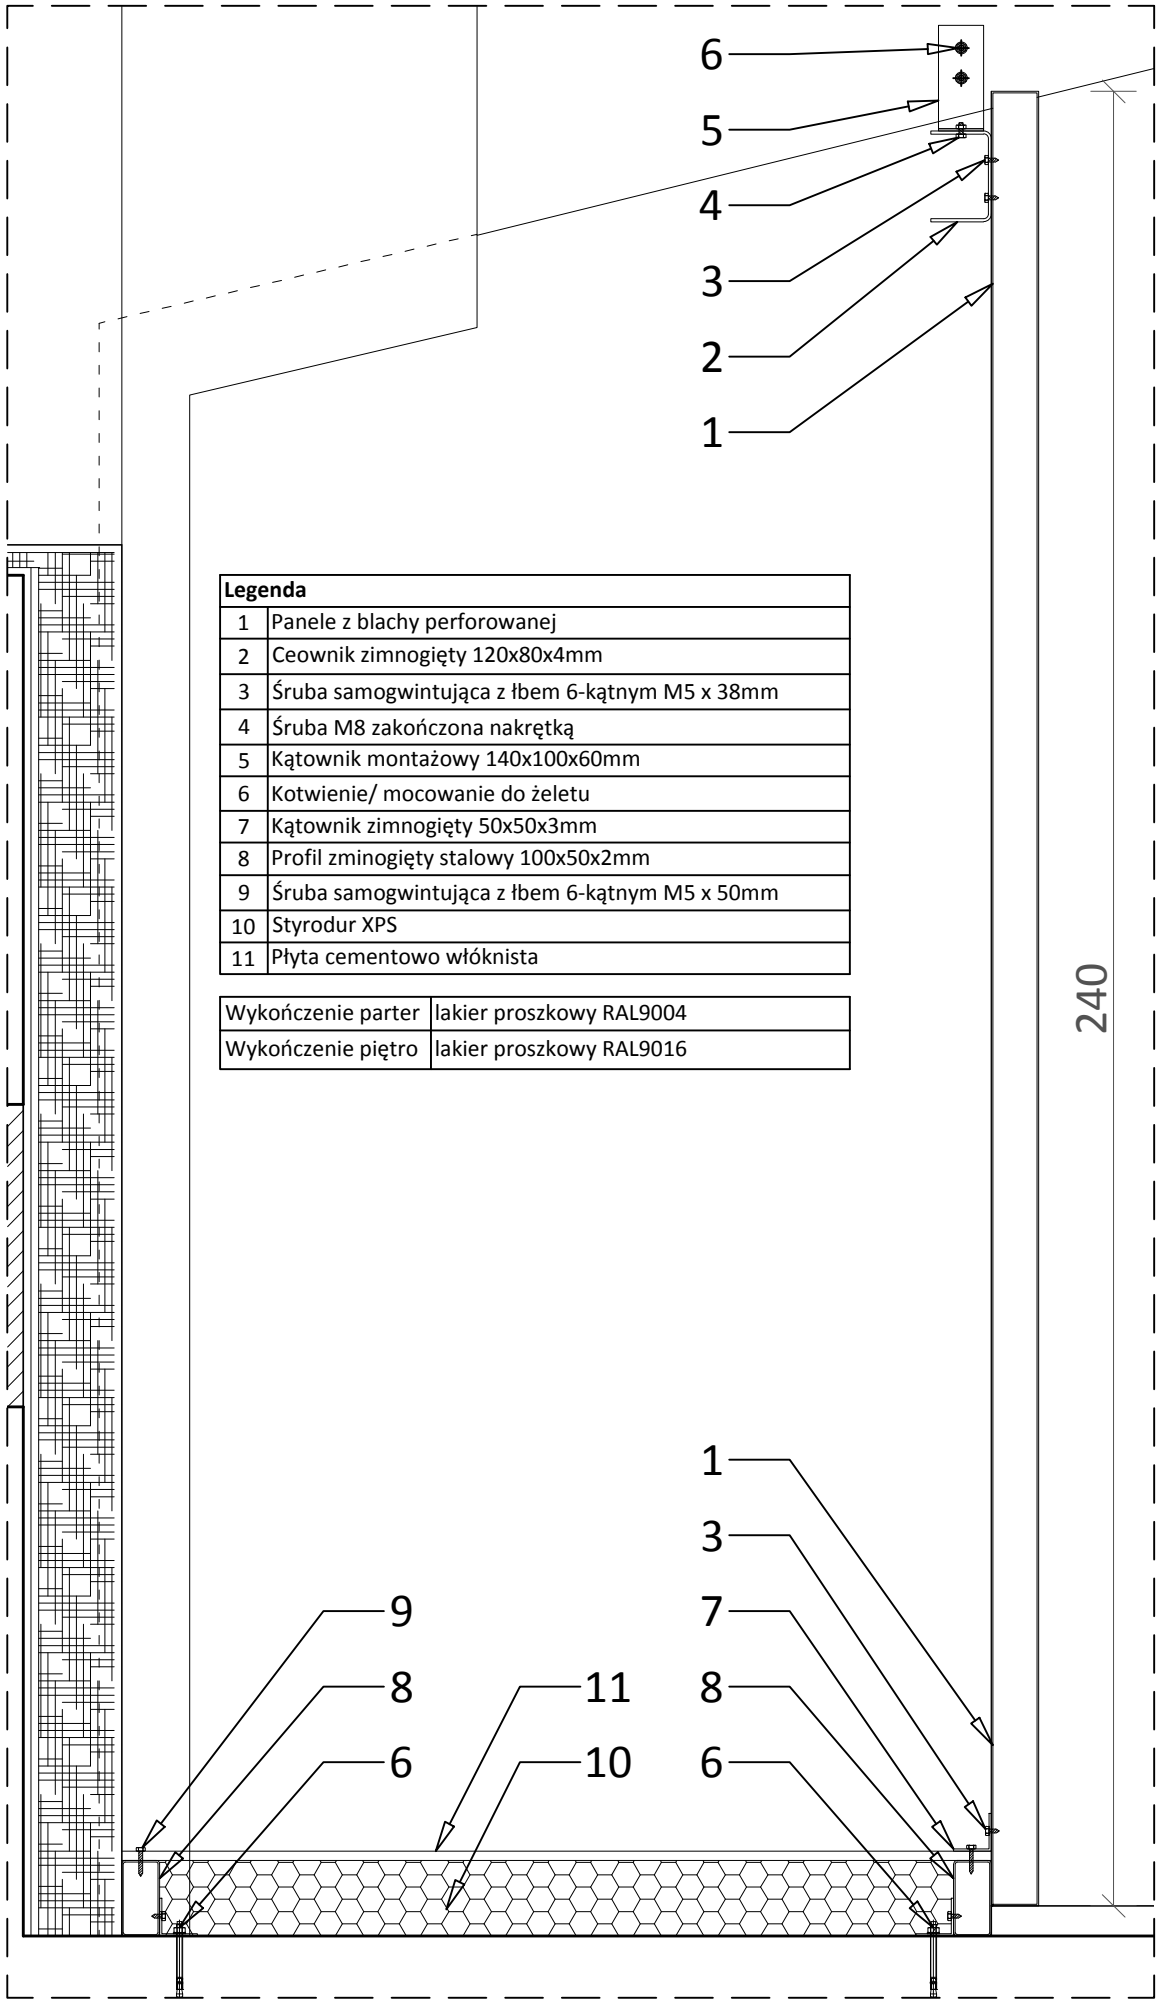


Legenda	
1	Panele z blachy perforowanej
2	Ceownik zinnogięty 120x80x4mm
3	Śruba samogwintująca z łbem 6-kątnym M5 x 38mm
4	Śruba M8 zakończona nakrętką
5	Kątownik montażowy 140x100x60mm
6	Kotwienie/ mocowanie do żelutu
7	Kątownik zinnogięty 50x50x3mm
8	Profil zminogięty stalowy 100x50x2mm
9	Śruba samogwintująca z łbem 6-kątnym M5 x 50mm
10	Styrodur XPS
11	Płyta cementowo włóknista

Wykończenie parter	lakier proszkowy RAL9004
Wykończenie piętro	lakier proszkowy RAL9016

DETAL - PRZEKRÓJ PRZEZ MOCOWANIE PANELI BLACHY BERFOROWANEJ - PARTER

skala : 1/10

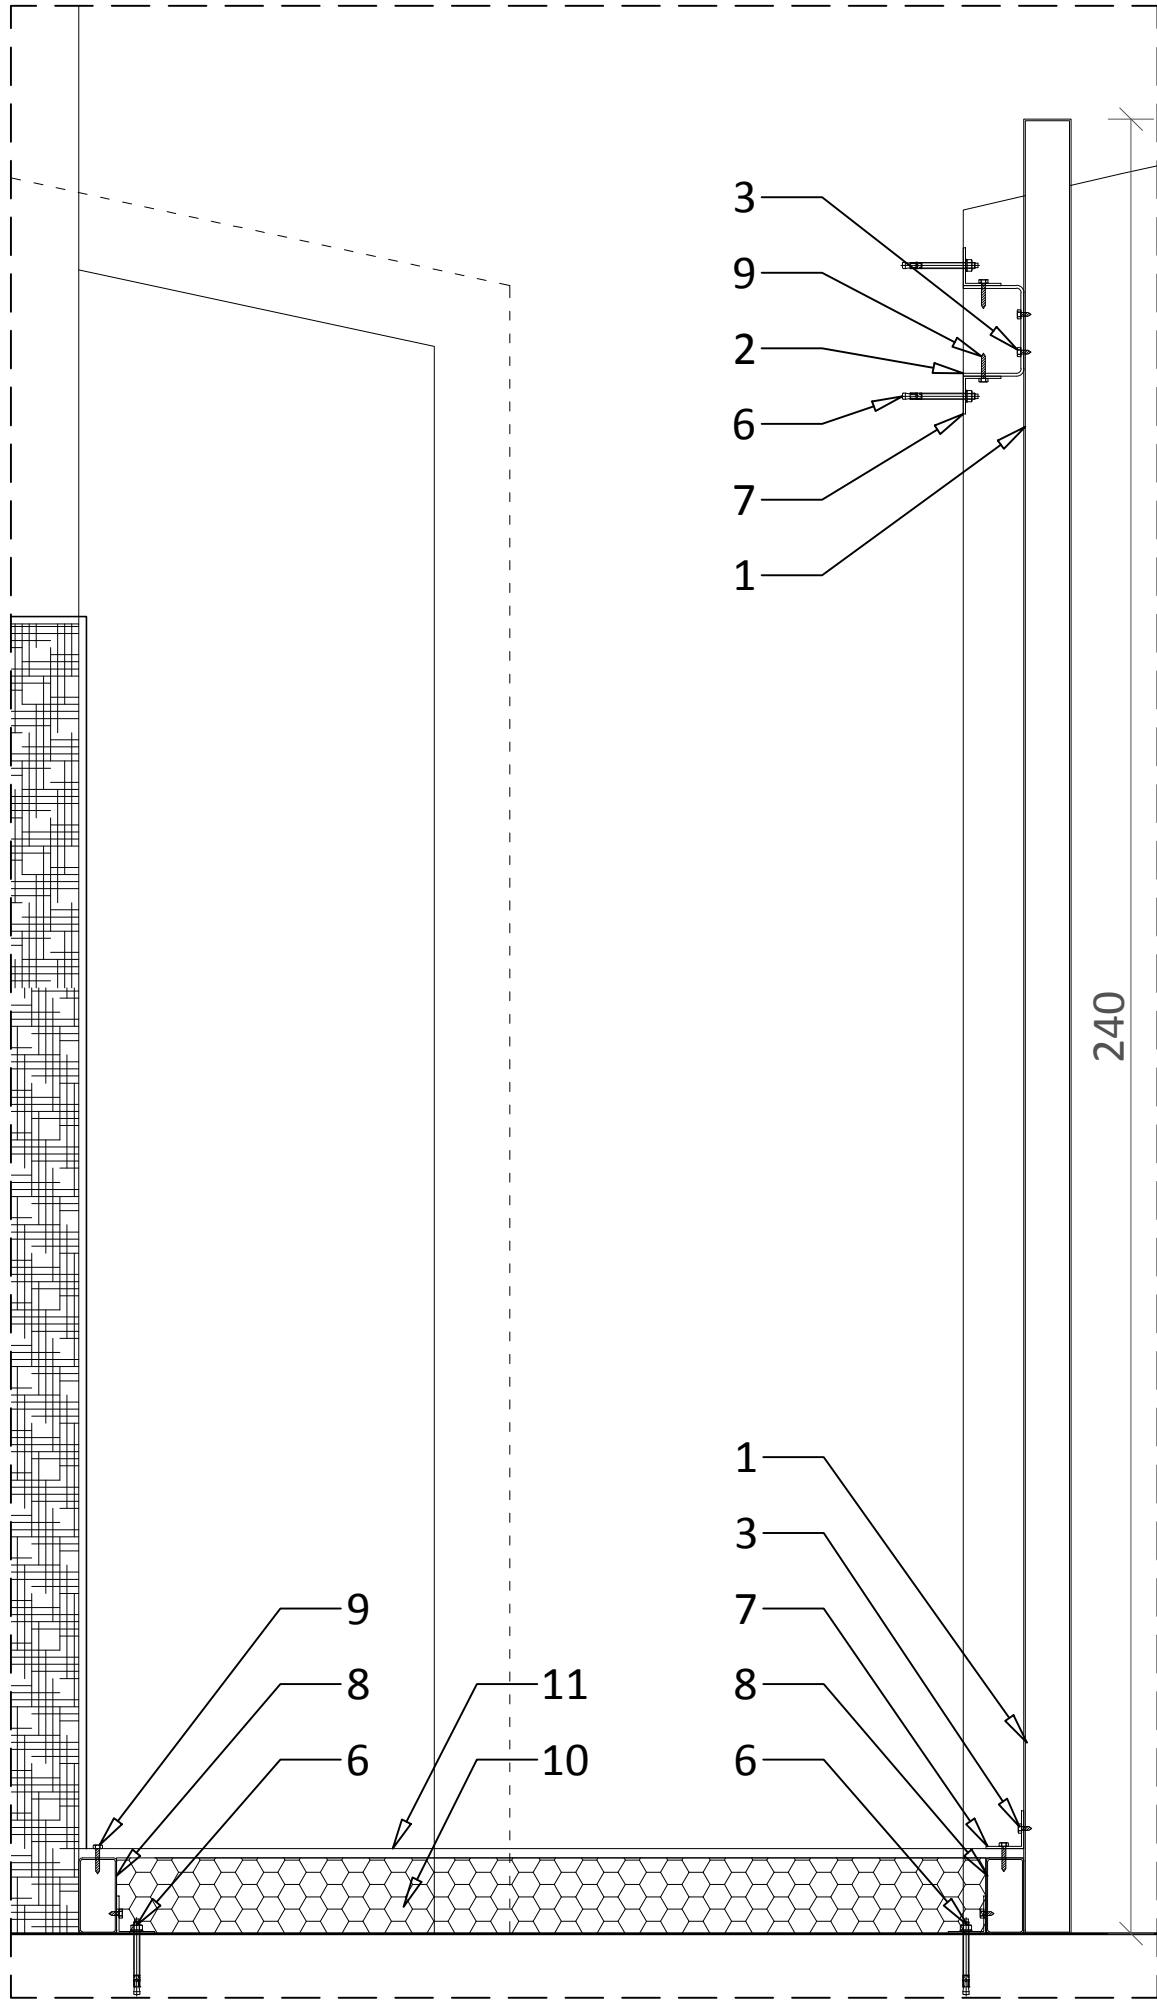

DETAL - PRZEKRÓJ PRZEZ MOCOWANIE PANELI BLACHY BERFOROWANEJ - PIĘTRO

skala : 1/10

Projekt :

Muzeum Pamięci Sybiru | Scenografia

Muzeum
Pamięci
Sybiru

Inwestor :

Muzeum Wojska w Białymstoku
ul. J. Kilińskiego 7 | 15-089 Białystok |
Polska

Architekt projektu
budynku :



PW ARKON

Jan Kabac
ul. Czarna 4/1, 15-395 Białystok
tel. fax 85-732-81-18
pw.arkon@wp.pl

Autor projektu
scenograficznego :



Tempora S.A.

Rue de Suisse, n° 29 B-1060 Brussels
Email : secretariat@tempora.be
Tel : +32(0)2 549 60 60

Branża : Architektoniczno-budowlana

Przedmiot rysunku :

**Układ pionowych przegród
budowlanych i rusztu instalacyjnego -
przekrój przez panele blachy
perforowanej 2**

Faza III: Projekt wykonawczy wystawy stałej MPS (03PW)

Rewizja rysunku :

-

-

-

-

-

Data : 31/10/2016

Skala : 1:10

Rys. Nr : 08

Jednostki : cm

Didier Geirnaert
Inżynier projektu

mgr inż. arch. Jan Kabac
nr. upr. Bł 4/78
Projektant

Charlotte Aglave
Architekt wnętrz

mgr inż. arch.
Joanna Kręcis-Sobolewska
Współpraca projektowa

inż. arch. Marek Sipko
Współpraca projektowa


production@tempora.be
TEL: +32(0)2 549 60 50

pw.arkon@wp.pl
TEL: +48 85-732-81-18

Klauzule prawne

Wykonawca przeprowadza i weryfikuje pomiary na miejscu. Nie należy przenosić wymiarów ze schematu. W razie wykrycia niejasności, błędu lub opuszczenia w schematach wykonawca powiadamia Tempora S.A., zanim wznowi prace. W razie potrzeby wykonawca uczestniczy w wypracowywaniu alternatywnych rozwiązań.

03PW-01WY-A2

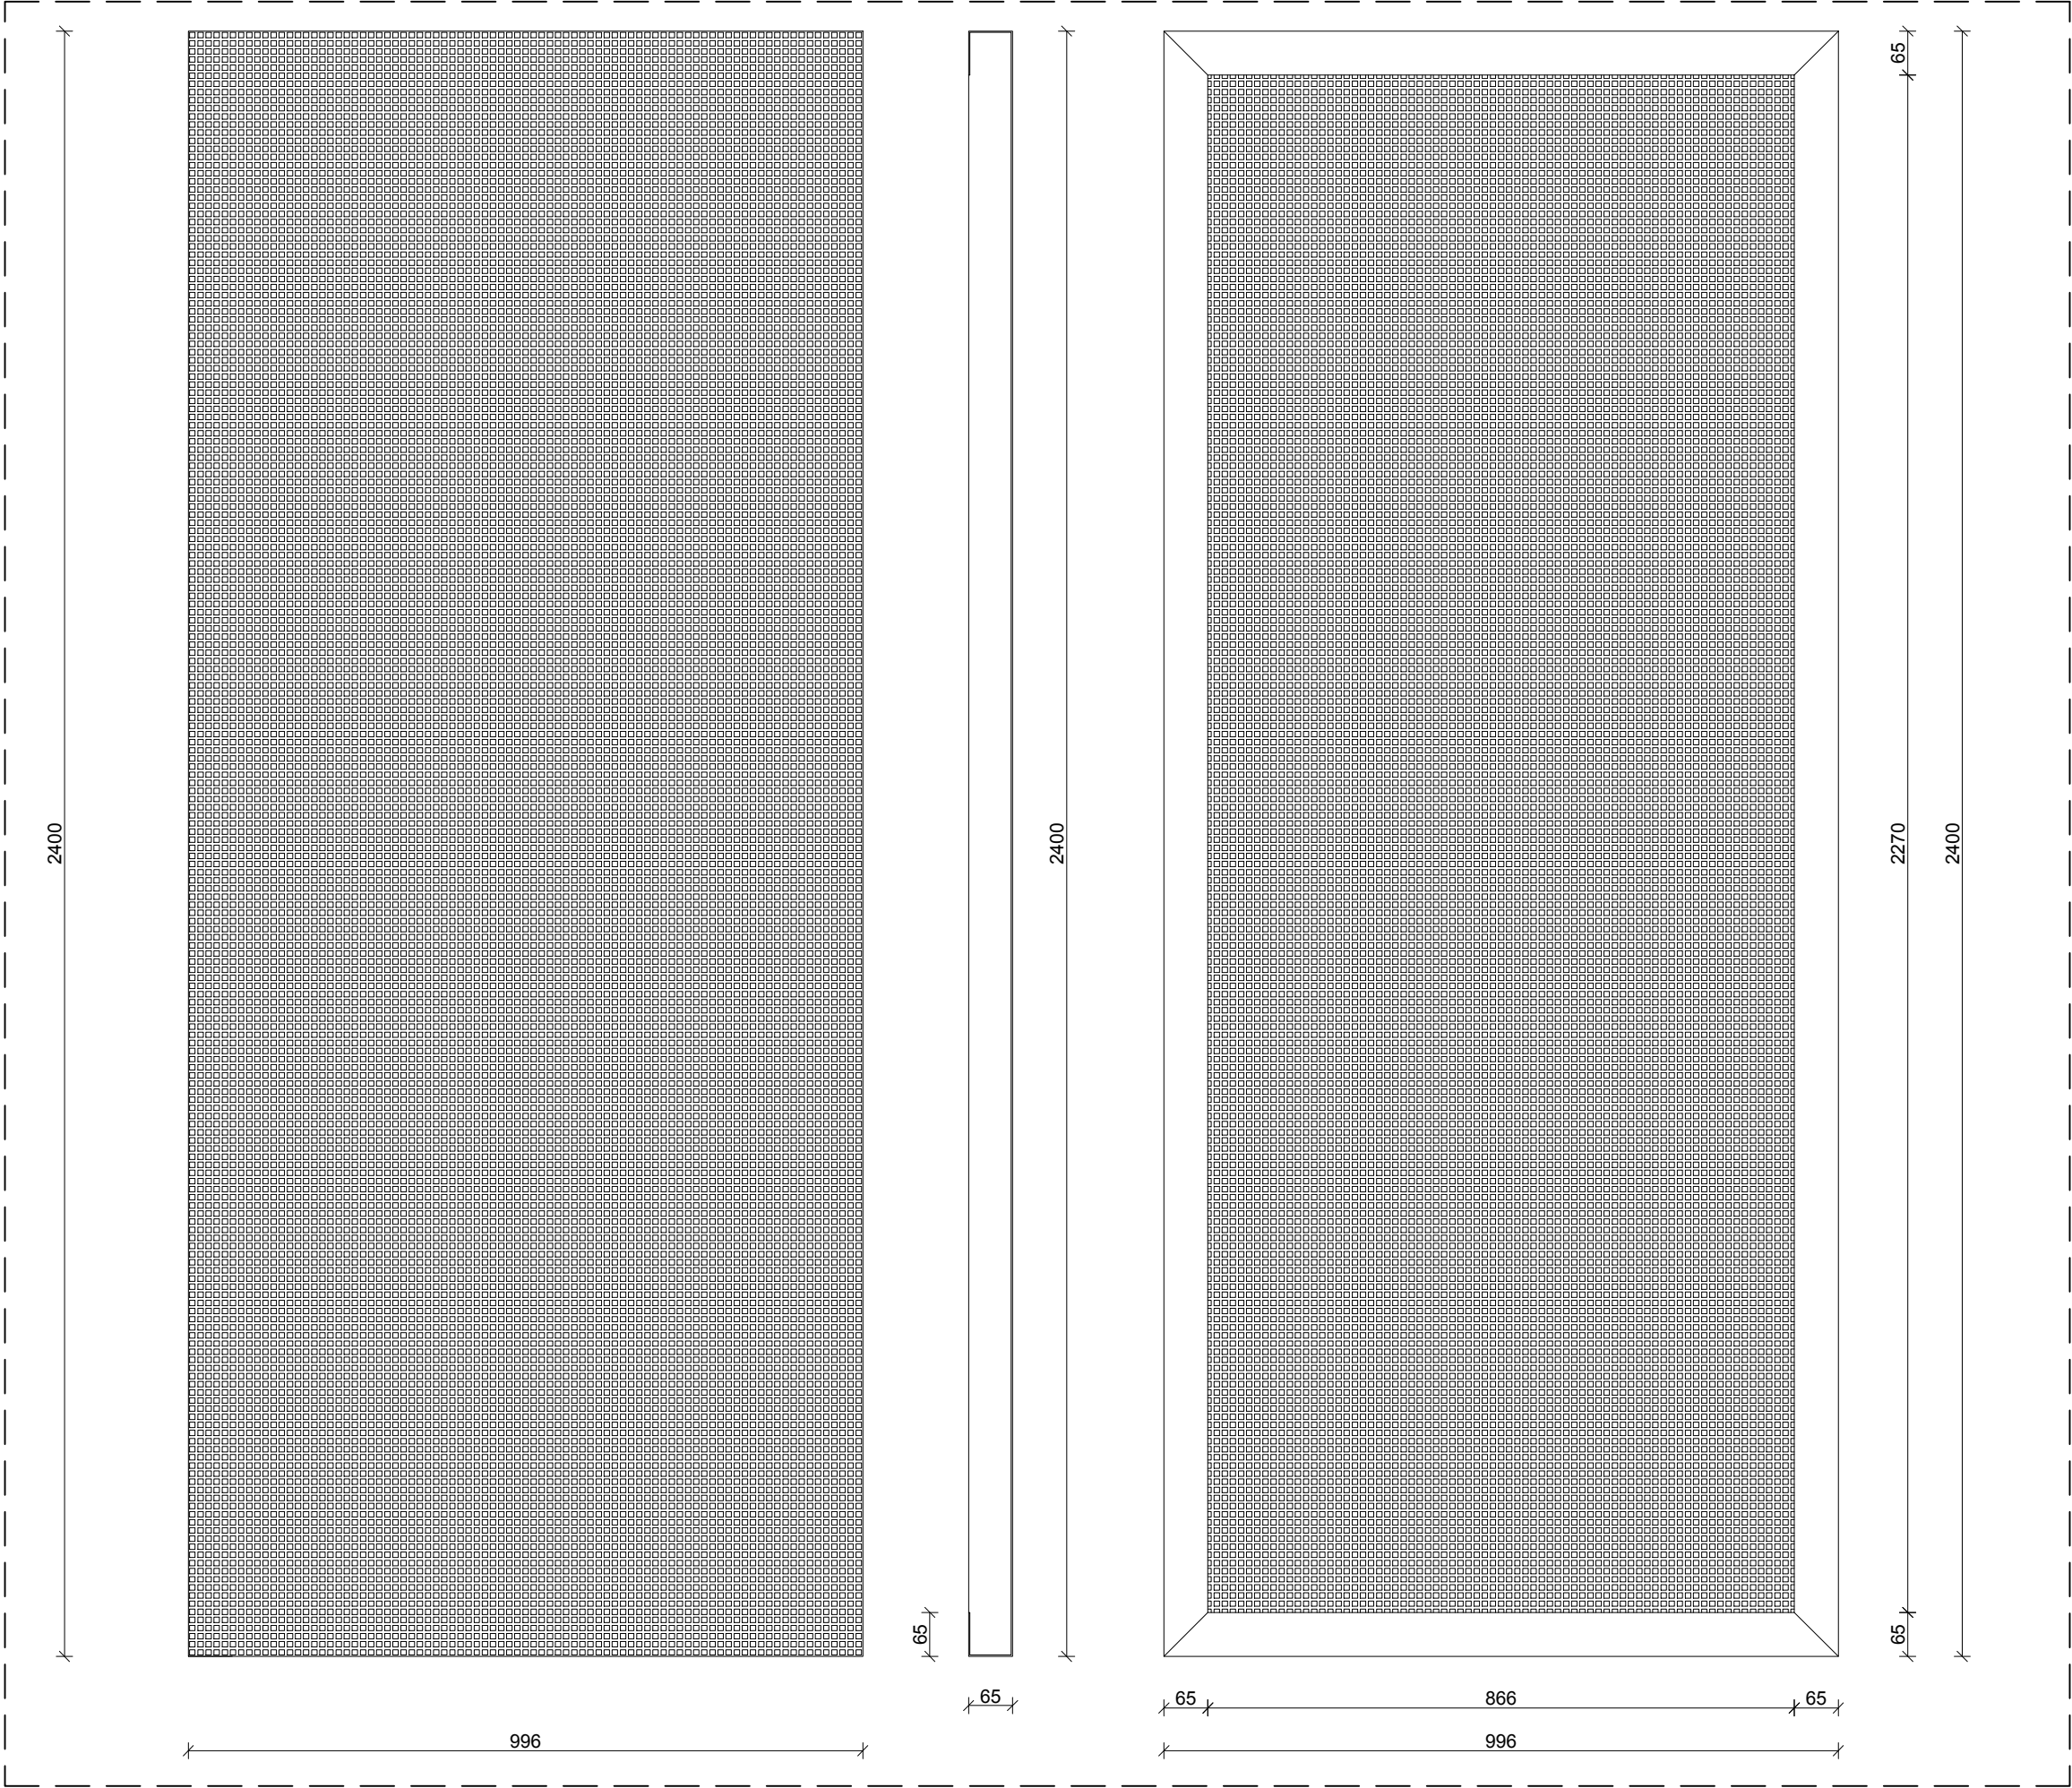

WIDOK OD FRONTU NA PANEL Z BLACHY BERFOROWANEJ

skala : 1/10

PRZEKRÓJ PRZEZ PANEL Z BLACHY BERFOROWANEJ

skala : 1/10

WIDOK OD TYŁU NA PANEL Z BLACHY BERFOROWANEJ

skala : 1/10

Projekt :
Muzeum Pamięci Sybiru | Scenografia

**MUZEUM
PAMIĘCI
SYBIRU**

Inwestor :
Muzeum Wojska w Białymstoku
ul. J. Kilińskiego 7 | 15-089 Białystok |
Polska

Architekt projektu
budynku :

ARKON

PW ARKON

Jan Kabac
ul. Czarna 4/1, 15-395 Białystok
tel. fax 85-732-81-18
pw.arkon@wp.pl

Autor projektu
scenograficznego :

tempora[®]

Tempora S.A.

Rue de Suisse, n° 29 B-1060 Brussels
Email : secretariat@tempora.be
Tel : +32(0)2 549 60 60

Branża : scenografia

Przedmiot rysunku :
**Układ pionowych przegród
budowlanych i rusztu instalacyjnego
- detal panelu z blachy perforowanej 1**

Faza III: Projekt wykonawczy wystawy stałej MPS (03PW)

Rewizja rysunku :
-
-
-
-
-
-

Data : 31/10/2016

Skala : 1:10

Rys. Nr : 09

Jednostki : mm

Didier Geirnaert
Inżynier projektu

mgr inż. arch. Jan Kabac
nr. upr. Bł 4/78
Projektant

Charlotte Aglave
Architekt wnętrz

**mgr inż. arch.
Joanna Kręcis�-Sobolewska**
Współpraca projektowa


inż. arch. Marek Sipko
Współpraca projektowa

production@tempora.be
TEL: +32(0)2 549 60 50

pw.arkon@wp.pl
TEL: +48 85-732-81-18

Klauzule prawne
Wykonawca przeprowadza i weryfikuje pomiary na miejscu. Nie należy przenosić wymiarów ze schematu.W razie wykrycia niejasności, błędu lub opuszczenia w schematach wykonawca powiadamia Tempora S.A., zanim wznowi prace.W razie potrzeby wykonawca uczestniczy w wypracowywaniu alternatywnych rozwiązań.


03PW-01WY-A2

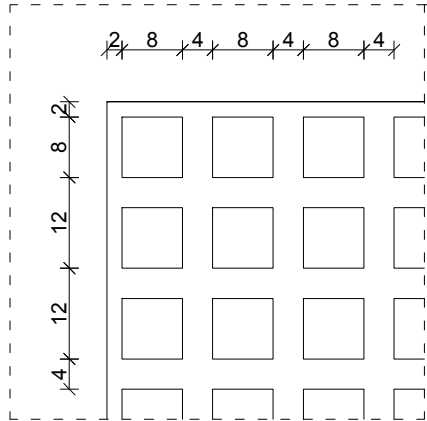

DETAL LEWEGO GÓRNEGO NAROŻNIKA


skala : 1/1

2400

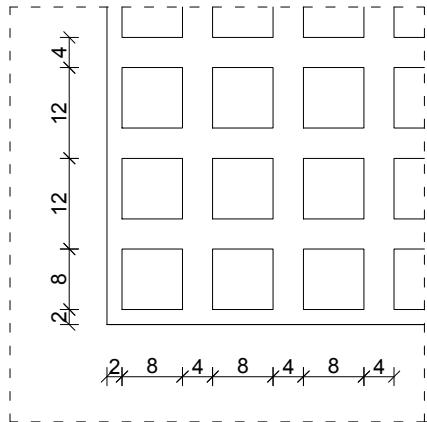


DETAL LEWEGO DOLNEGO NAROŻNIKA

skala : 1/1

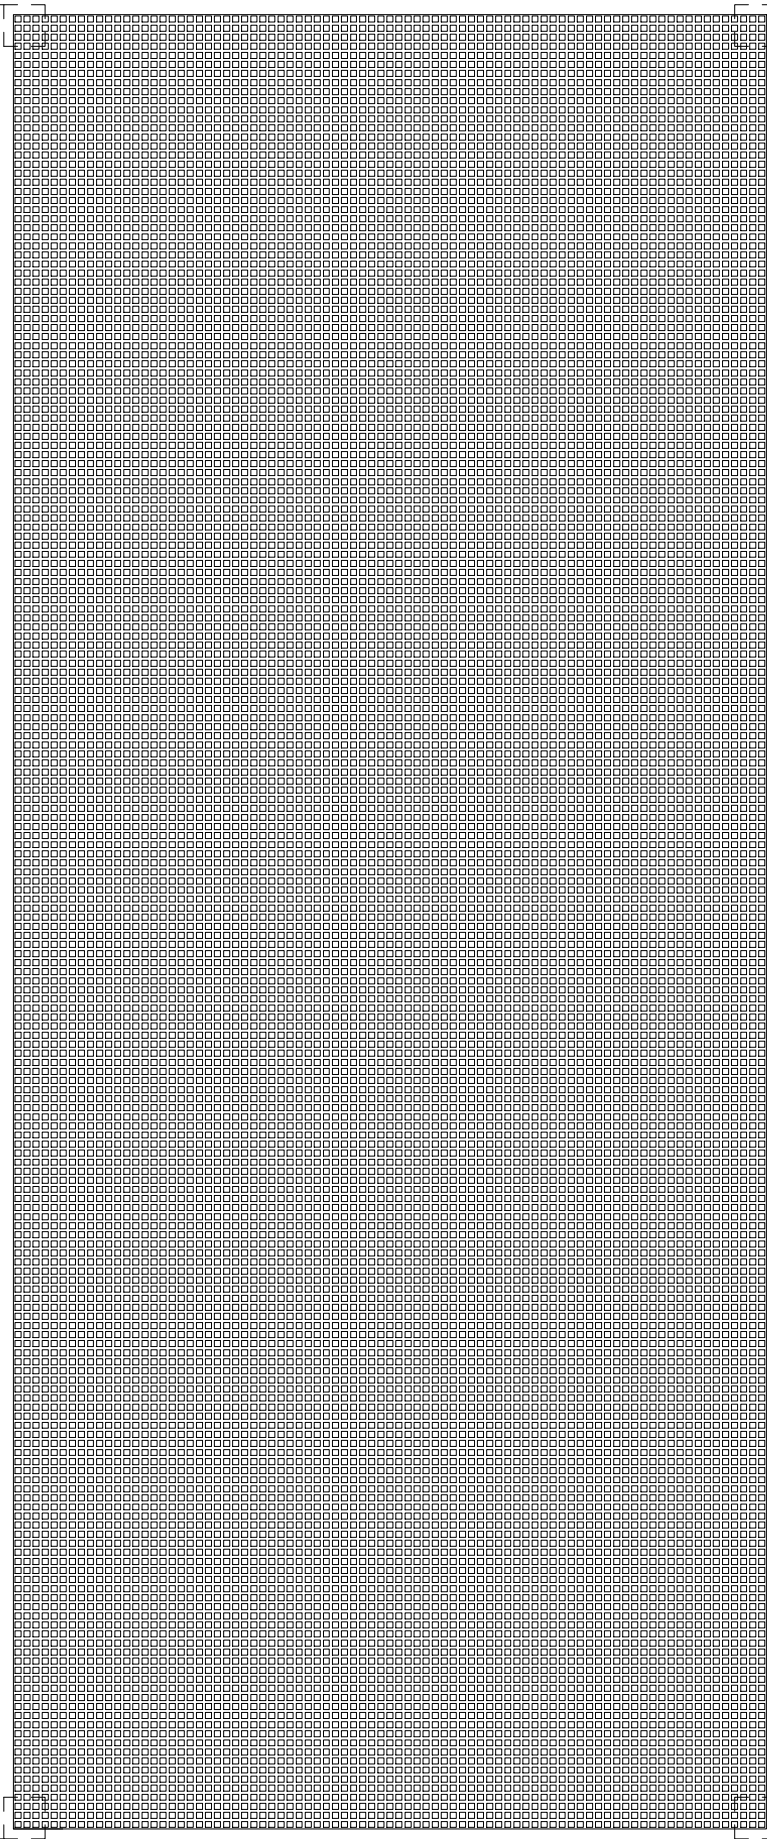


WIDOK OD FRONTU NA PANEL Z BLACHY BERFOROWANEJ

skala : 1/10

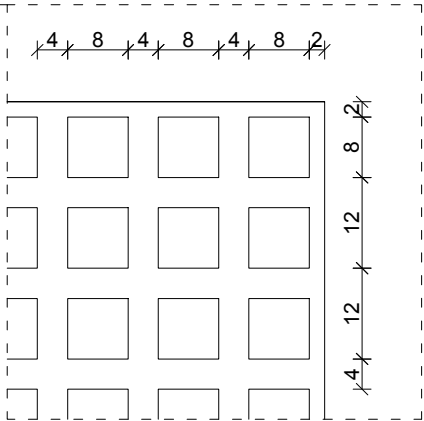

DETAL PRAWEGO GÓRNEGO NAROŻNIKA



skala : 1/1

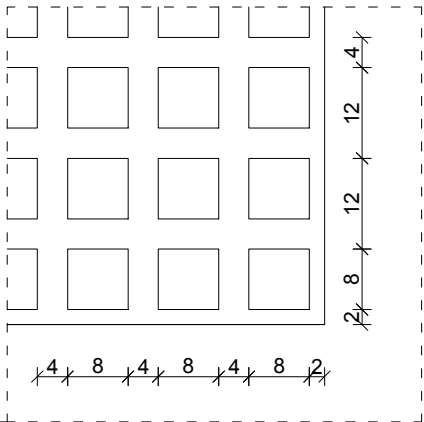

DETAL PRAWEGO DOLNEGO NAROŻNIKA

skala : 1/1

Projekt : Muzeum Pamięci Sybiru Scenografia	
<div><div></div><div></div><div>MUZEUM PAMIĘCI SYBIRU</div></div>	
Inwestor :	Muzeum Wojska w Białymstoku ul. J. Kilińskiego 7 15-089 Białystok Polska
Architekt projektu budynku :	PW ARKON Jan Kabac ul. Czarna 4/1, 15-395 Białystok tel. fax 85-732-81-18 pw.arkon@wp.pl
Autor projektu scenograficznego :	Tempora S.A. Rue de Suisse, n° 29 B-1060 Brussels Email : secretariat@tempora.be Tel : +32(0)2 549 60 60
Branża : scenografia	
Przedmiot rysunku :	
Układ pionowych przegród budowlanych i rusztu instalacyjnego - parter	
Faza III: Projekt wykonawczy wystawy stałej MPS (03PW)	
Rewizja rysunku :	
-	
-	
-	
-	
-	
Data : 31/10/2016	Skala : 1:10 1:1
Rys. Nr : 11	Jednostki : mm
Didier Geirnaert Inżynier projektu	mgr inż. arch. Jan Kabac nr. upr. Bł 4/78 Projektant
Charlotte Aglave Architekt wnętrz	mgr inż. arch. Joanna Kręcis�-Sobolewska Współpraca projektowa
	inż. arch. Marek Sipko Współpraca projektowa
production@tempora.be TEL: +32(0)2 549 60 50	pw.arkon@wp.pl TEL: +48 85-732-81-18
Klauzule prawne Wykonawca przeprowadza i weryfikuje pomiary na miejscu. Nie należy przenosić wymiarów ze schematu.W razie wykrycia niejasności, błędu lub opuszczenia w schematach wykonawca powiadamia Tempora S.A., zanim wznowi prace.W razie potrzeby wykonawca uczestniczy w wypracowywaniu alternatywnych rozwiązań.	
03PW-01WY-A2	

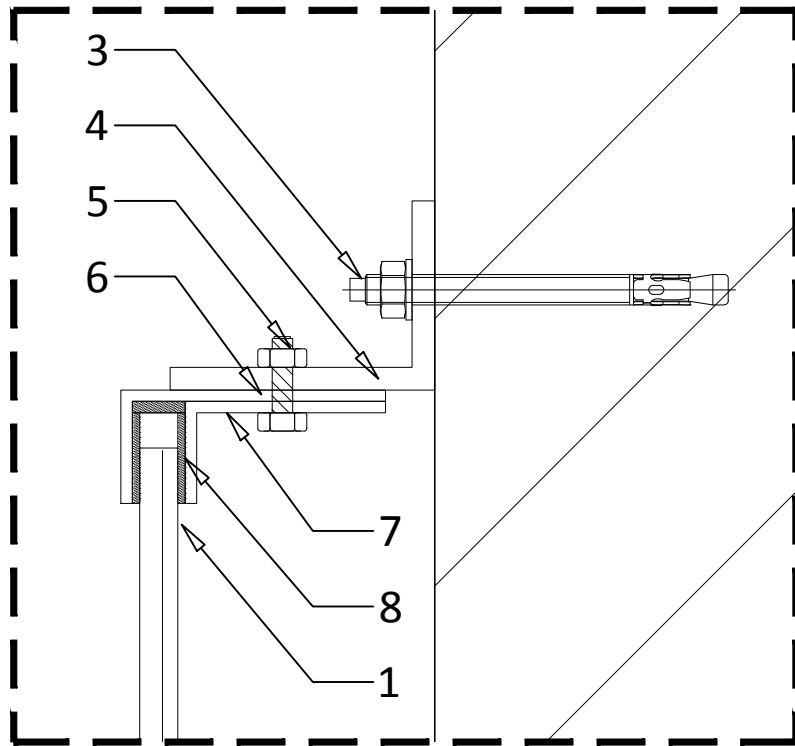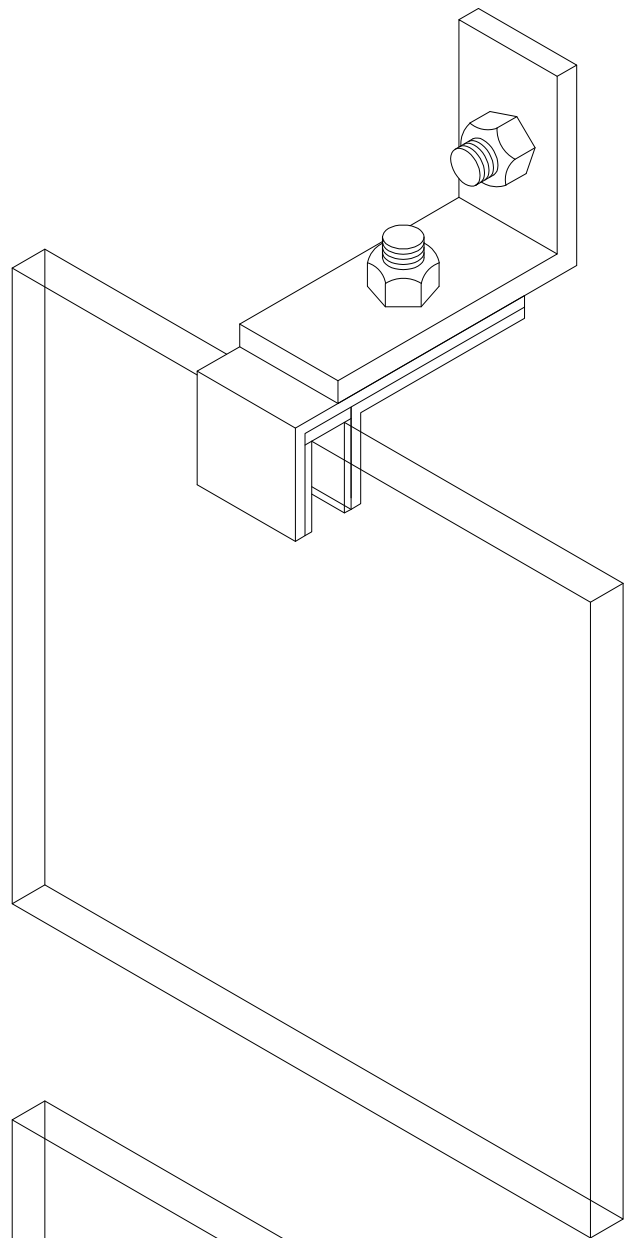




DETAL GÓRNEGO MOCOWANIA SZYBY

skala : 1/2


Legenda	
1	Warstwowe szkło refleksyjne barwione w masie na kolor szary
2	Mocowanie tafli szkła
3	Kotwienie/ mocowanie do ściany
4	Kątownik 70x50x40
5	Śruba M8 z nakrętką
6	Kątownik 70x50x40
7	Kątownik 53x50x40
8	Uszczelka silikonowa

DETAL DOLNEGO MOCOWANIA SZYBY


skala : 1/2

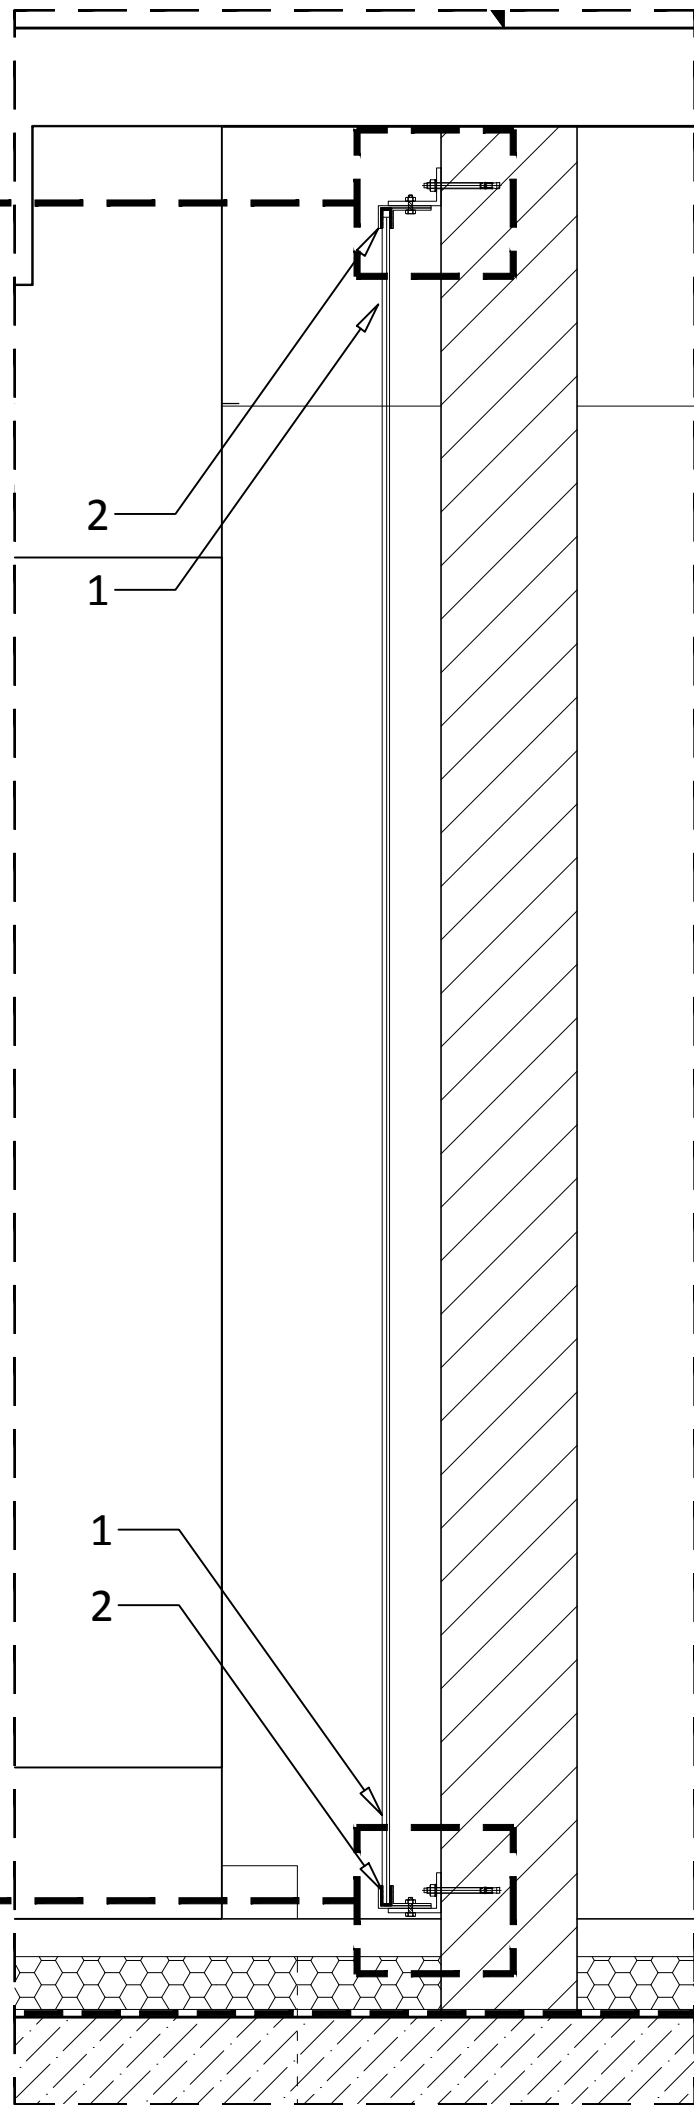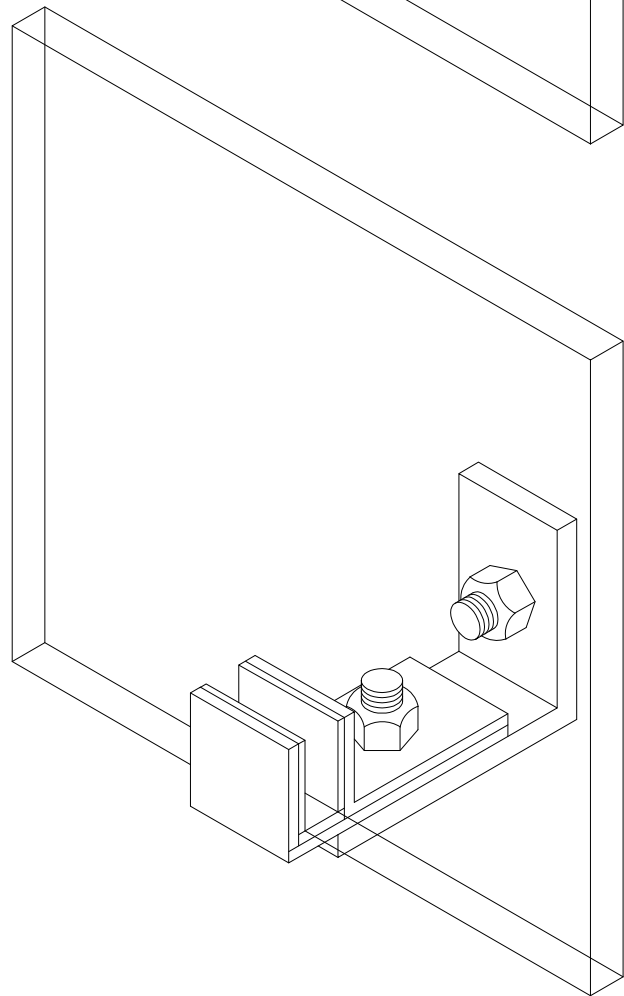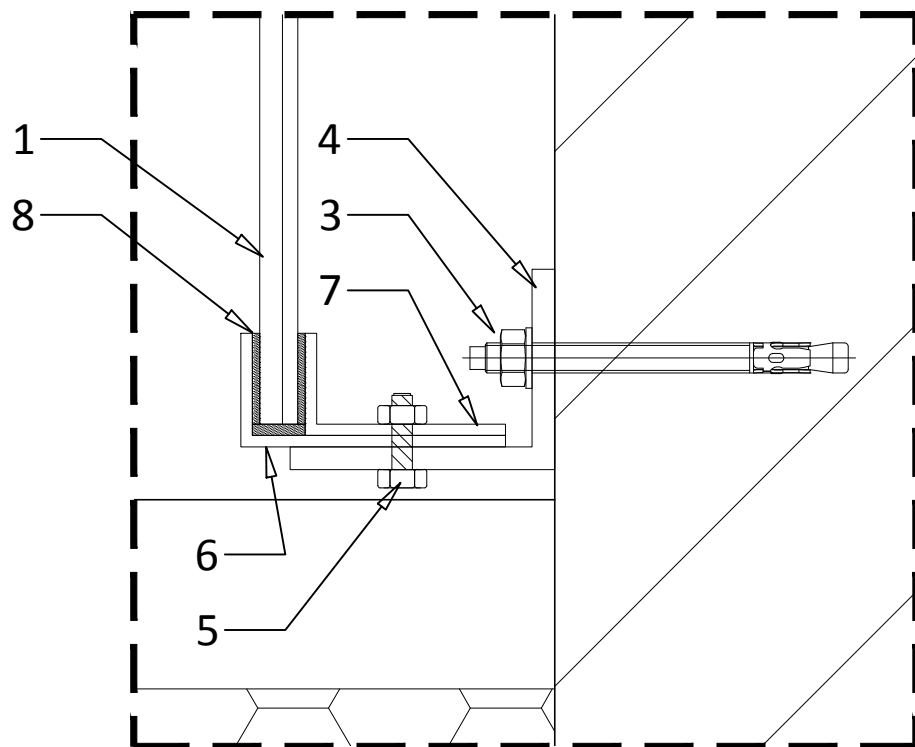


Projekt :
Muzeum Pamięci Sybiru | Scenografia

**MUZEUM
PAMIĘCI
SYBIRU**

Inwestor :
Muzeum Wojska w Białymstoku
ul. J. Kilińskiego 7 | 15-089 Białystok | Polska

Architekt projektu
budynku :
**PW ARKON**
Jan Kabac
ul. Czarna 4/1, 15-395 Białystok
tel. fax 85-732-81-18
pw.arkon@wp.pl

Autor projektu
scenograficznego :
**tempora**

Tempora S.A.
Rue de Suisse, n° 29 B-1060 Brussels
Email : secretariat@tempora.be
Tel : +32(0)2 549 60 60

Branża : scenografia

Przedmiot rysunku :
**Projekt techniczny przegród
stanowisk ekspozycyjnych - detal,
przekrój przez szybę w piwnicy**

Faza III: Projekt wykonawczy wystawy stałej MPS (03PW)

Rewizja rysunku :
-
-
-
-
-

Data : 31/10/2016

Skala : 1:10

Rys. Nr : 11

Jednostki : cm

Didier Geirnaert
Inżynier projektu

mgr inż. arch. Jan Kabac
nr. upr. BŁ 4/78
Projektant

Charlotte Aglave
Architekt wnętrz

mgr inż. arch. Joanna Kręcisz
Współpraca projektowa

inż. arch. Marek Sipko
Współpraca projektowa

production@tempora.be
TEL: +32(0)2 549 60 50

pw.arkon@wp.pl
TEL: +48 85-732-81-18

Klauzule prawne
Wykonawca przeprowadza i weryfikuje pomiary na miejscu. Nie należy przenosić wymiarów ze schematu. W razie wykrycia niejasności, błędu lub opuszczenia w schematach wykonawca powiadamia Tempora S.A., zanim wznowi prace. W razie potrzeby wykonawca uczestniczy w wypracowywaniu alternatywnych rozwiązań.

03PW-01WY-A2

Projekt :
Muzeum Pamięci Sybiru | Scenografia

Investor :
Muzeum Wojska w Białymstoku
ul. J. Kilińskiego 7 | 15-089 Białystok | Polska

Architekt projektu
budynku :

**ARKON**

PW ARKON

Jan Kabac
ul. Czarna 4/L, 15-395 Białystok
tel. fax 85-732-81-18
pw.arkon@wp.pl

Autor projektu
scenograficznego :
Tempora S.A.
Rue de Suisse, n° 29 B-1060 Brussels
Email : secretariat@tempora.be
Tel : +32(0)2 549 60 60

Branża : Architektoniczno-budowlana

Przedmiot rysunku :
Wykaz stolarki drzwiowej ścian
działowych

Faza III: Projekt wykonawczy wystawy stałej MPS (03PW)	
Rewizja rysunku :	
-	
-	
-	
-	
-	
Data : 31/10/2016	Skala : 1:100
Rys. Nr. : 12	Jednostki : cm






Didier Geirnaert
Inżynier projektu
mgr inż. arch. Jan Kabac
nr. upr. Bl 4/78
Projektant

Charlotte Aglave
Architekt wnętrz
mgr inż. arch.
Joanna Kręciśz-Sobolewska
Współpraca projektowa

inż. arch. Marek Słpko
Współpraca projektowa
production@tempora.be
pw.arkon@wp.pl
TEL.: +32(0)2 549 60 60
TEL.: +48 85-732-81-18

Klauzule prawne
Wykonawca przeprowadza i weryfikuje pomiary na miejscu. Nie należy przenosić wymiarów ze schematu. W razie wykrycia niejasności, błędu lub opuszczenia w schematach wykonawca powiadamia Tempora S.A., zanim wznowi prace. W razie potrzeby wykonawca uczestniczy w wypracowywaniu alternatywnych rozwiązań.

03PW-01WY-A2

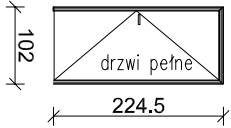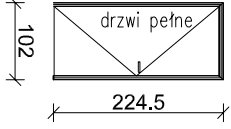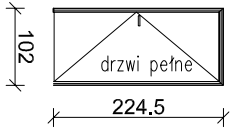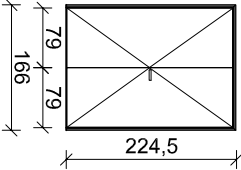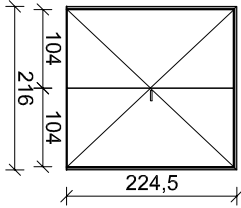ZESTAWIENIE DRZWI					
SYMBOL	dt1-P	dt2-L	dt3-P	D1	D2
SCHEMAT (widok okien od zewnątrz)					
WYMIAR W ŚWIETLE	S	102	102	102	166
KONSTRUKCJA [cm]	H	224,5	224,5	224,5	224,5
WYMIAR W ŚWIETLE	S	90	90	90	150
OTWORU [cm]	H	220	220	220	220
KLASA ODPORNOŚCI OGNIOWEJ	-	-	-	-	-
MATERIAŁ	Płytkowe	Płytkowe	Płytkowe	Płytkowe	Płytkowe
KOLOR	RAL9004	RAL9004	RAL9004	RAL9004	RAL9004
RODZAJ SZKLENIA	-	-	-	-	-
SPOSÓB OTWIERANIA	otwierane do wewnątrz	otwieranie na zewnątrz	otwierane do wewnątrz	otwierane na zewnątrz	otwierane na zewnątrz
KIERUNEK OTWIERANIA	prawostronne	lewostronne	prawostronne	-	-
DRZWI BALKON. / TARAS.	nie	nie	nie	nie	nie
UWAGI/WYPOSAŻENIE DODATKOWE	montaż w ścianie szkieletowej	montaż w ścianie szkieletowej	montaż w ścianie szkieletowej	montaż w ścianie szkieletowej dwuskrzydłowej	montaż w ścianie szkieletowej dwuskrzydłowej
ILOŚĆ	PIWNICA	0	0	0	0
	PARTIER	1	0	0	0
	PIĘTRO	0	3	1	1
	RAZEM	1	3	1	3

UWAGA!!!
Przed przystąpieniem do prac wszystkie
wymiały sprawdzić w naturze!