

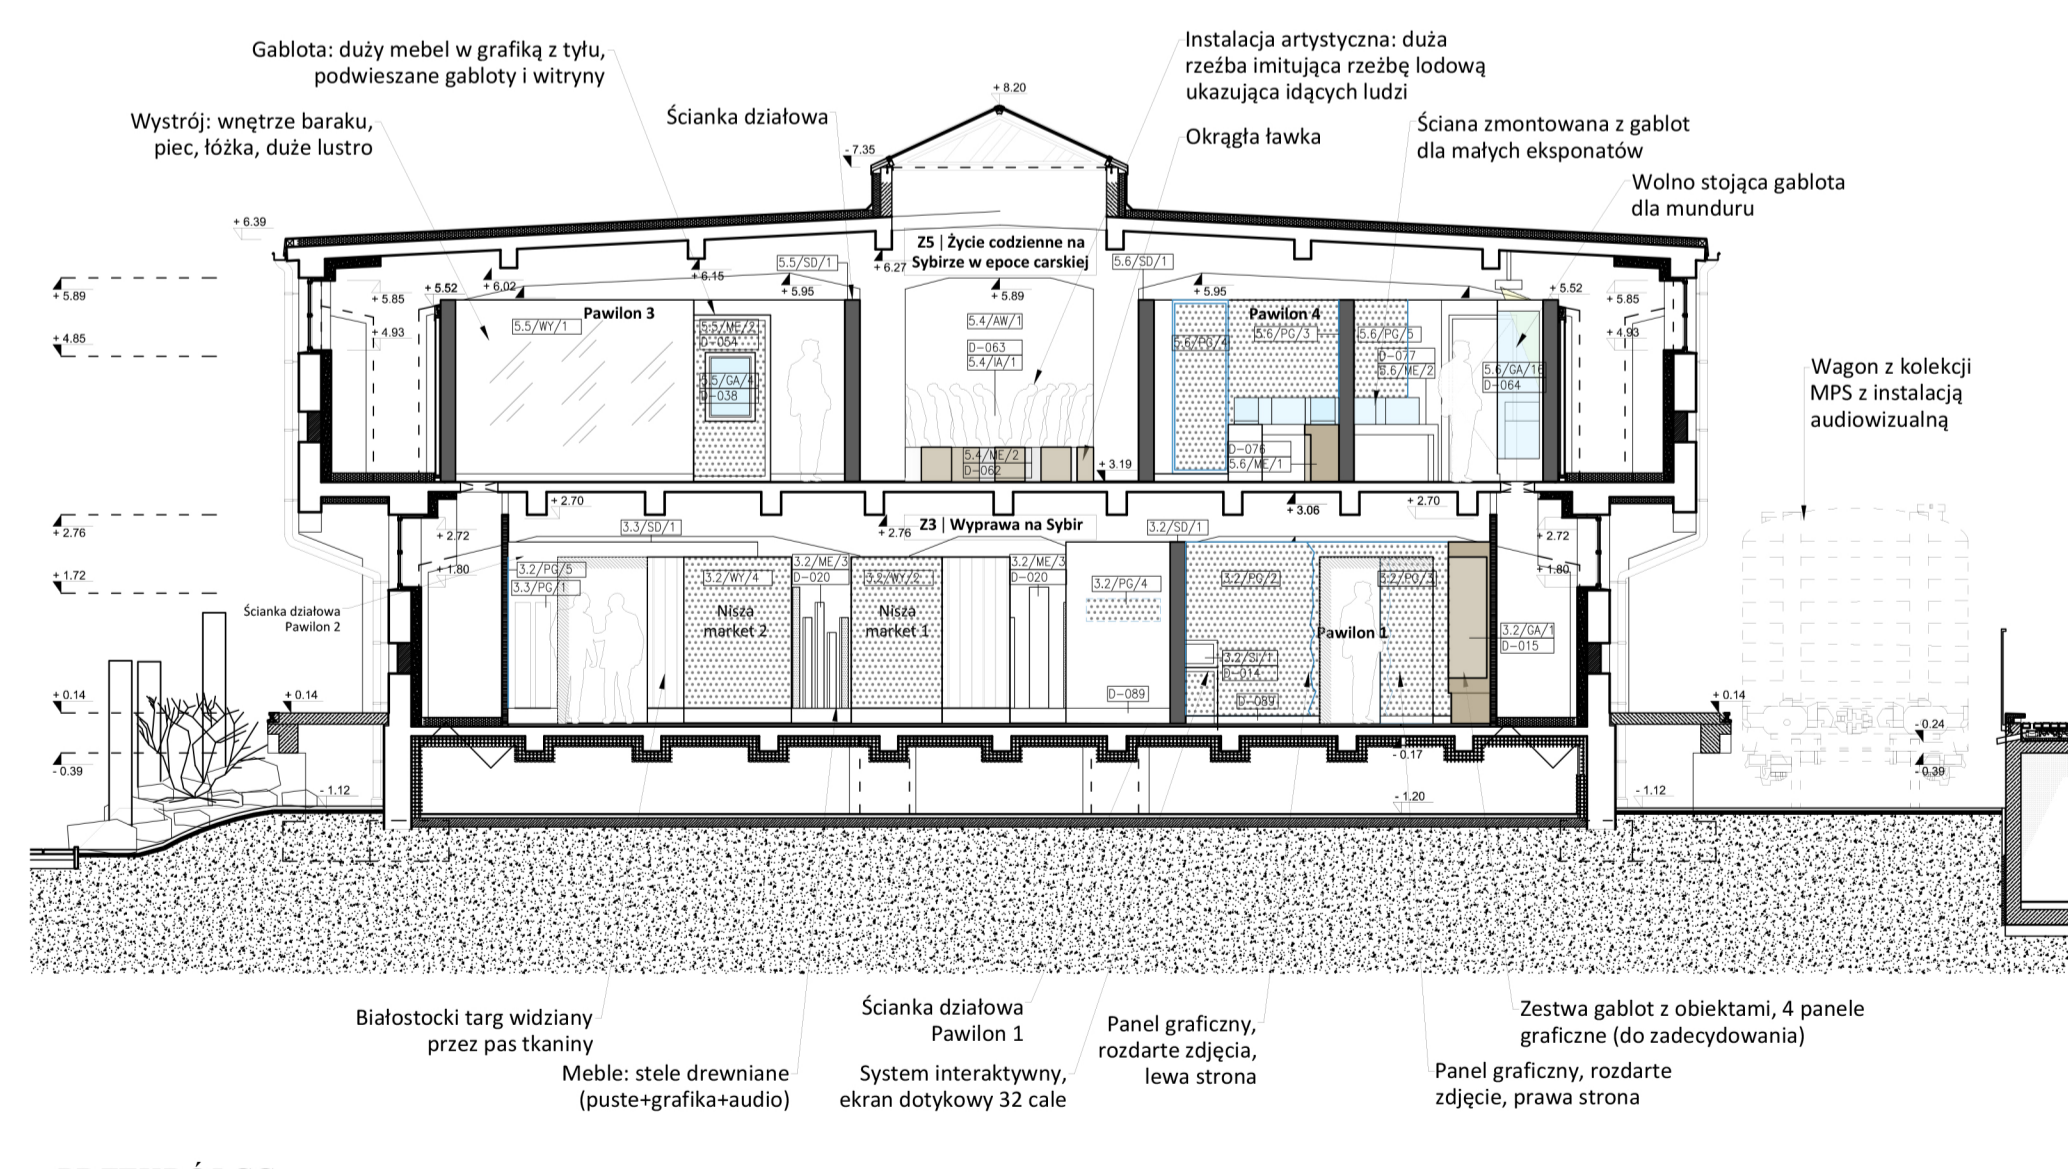


Grupa gablot formująca słowo SYBIR, Instalacja: obrazy powtórzone przez lustra, Białostocki targ widziany przez pas tkaniny, Meble: stęle drewniane (puste+grafika+audio), Instalacja artystyczna: stos walizek, Meble: stęle drewniane (puste+grafika+audio), Przyniszc dźwięku: odjazd pociągu

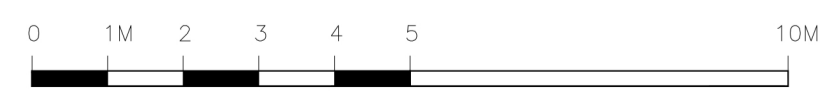

PRZEKRÓJ CC
skala : 1:100

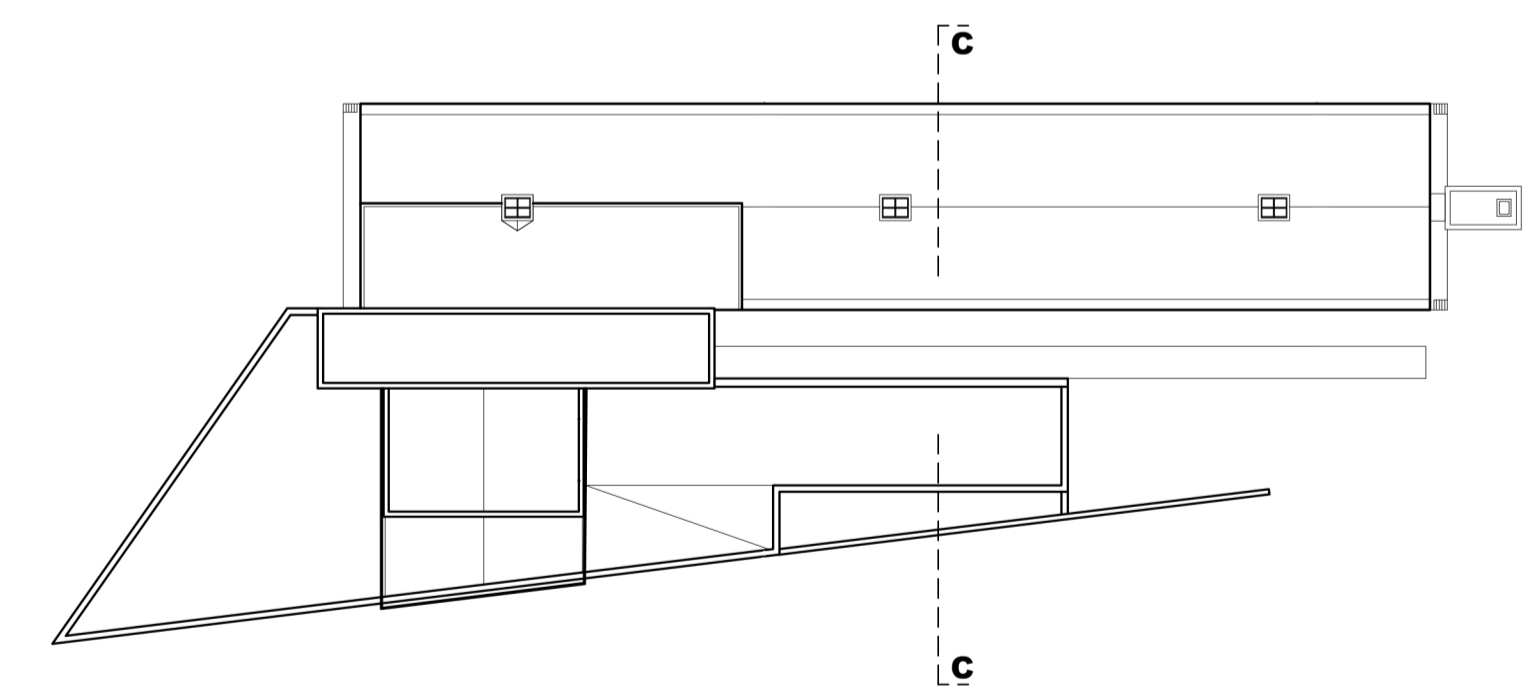

Projekt :
Muzeum Pamięci Sybiru | Scenografia

INWESTOR :
Muzeum Wojska w Białymstoku
ul. J. Kilińskiego 7 | 15-089 Białystok | Polska

Architekt projektu budynku :
PW ARKON
Jan Kabac
ul. Czarna 4/1, 15-395 Białystok
tel. fax 85-732-81-18
pw.arkon@wp.pl

Autor projektu scenograficznego :
Tempora S.A.
Rue de Suisse, n° 29 B-1060 Brussels
Email: secretariat@tempora.be
Tel: +32(0)2 549 60 60

Branża : scenografia

Przedmiot rysunku :
PRZEKRÓJ AA; CC

Faza III: Projekt wykonawczy wystawy stałej MPS (03PW)

Rewizja rysunku :
-
-
-
-

Data : 31/07/2016 Skala : 1:100
Rys. Nr : A1 Jednostki : cm

Marc Remiche
Inżynier projektu

Dietler Geimart
Inżynier projektu

Charlotte Aglave
Architekt wnętrz

Produkcja - production@tempora.be
TEL: +32(0)2 549 60 50

Klauzule prawne
Wykonawca przeprowadza i weryfikuje pomiary na miejscu. Nie należy przenosić wymiarów ze schematu. W razie wykrycia niejasności, błędów lub opuszczenia w schematach wykonawcy powiadomienia Tempora S.A., zanim wznowi prace. W razie potrzeby wykonawca uczestniczy w wypracowywaniu alternatywnych rozwiązań.

03PW-01WY-PF-04