


Magazyn zabytków nr. 01.11

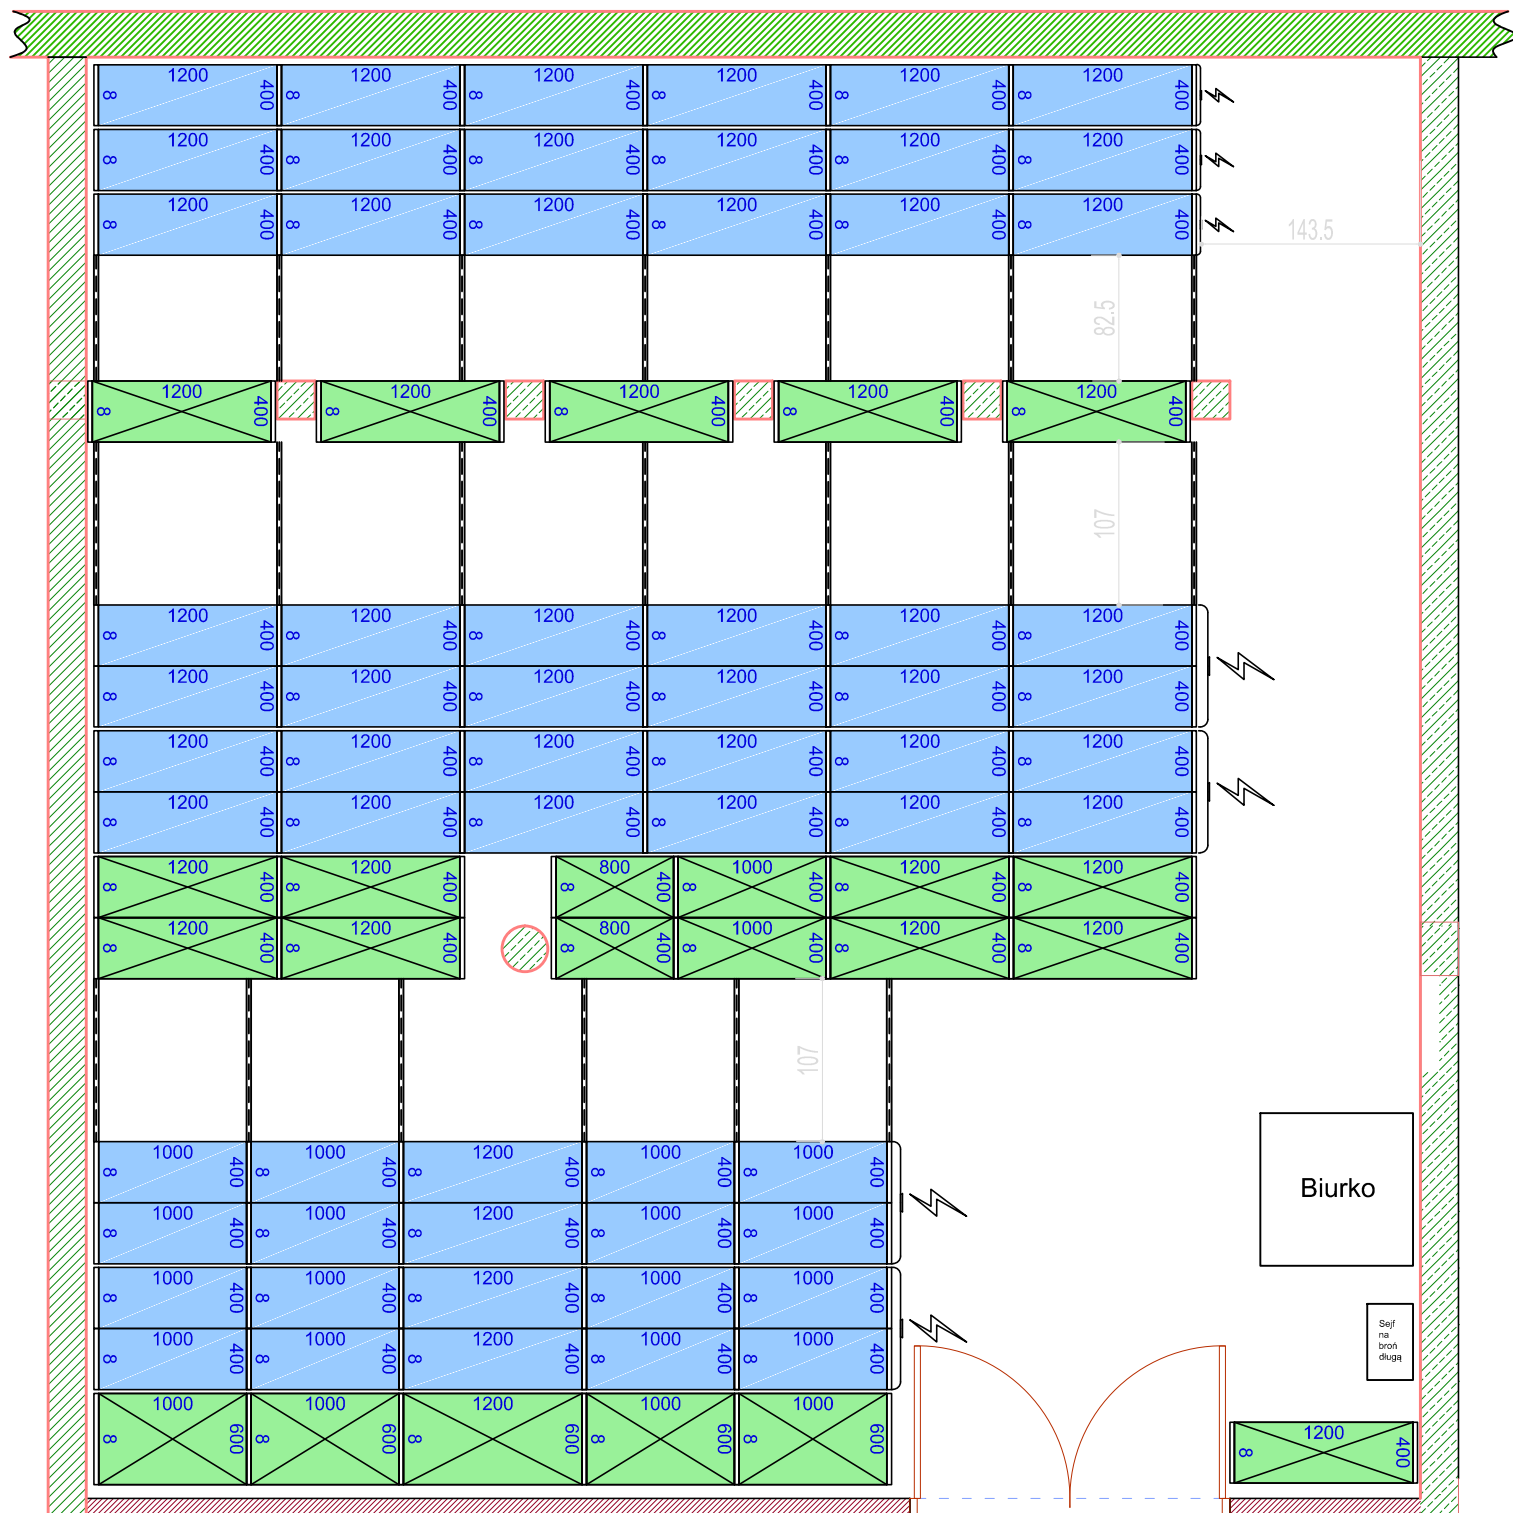

Wykaz regałów					
Typ regału	Długość	Głębokość	Półki użytkowe	Sztuk	mb
Stacjonarny	800	400	8	2	12.800
Stacjonarny	1000	400	8	2	16.000
Stacjonarny	1200	400	8	14	134.400
Stacjonarny	1000	600	8	4	32.000
Stacjonarny	1200	600	8	1	9.600
Przesuwny	1000	400	8	16	128.000
Przesuwny	1200	400	8	46	441.600
					774.400

Legenda

