


Magazyn zabytków nr 1.10

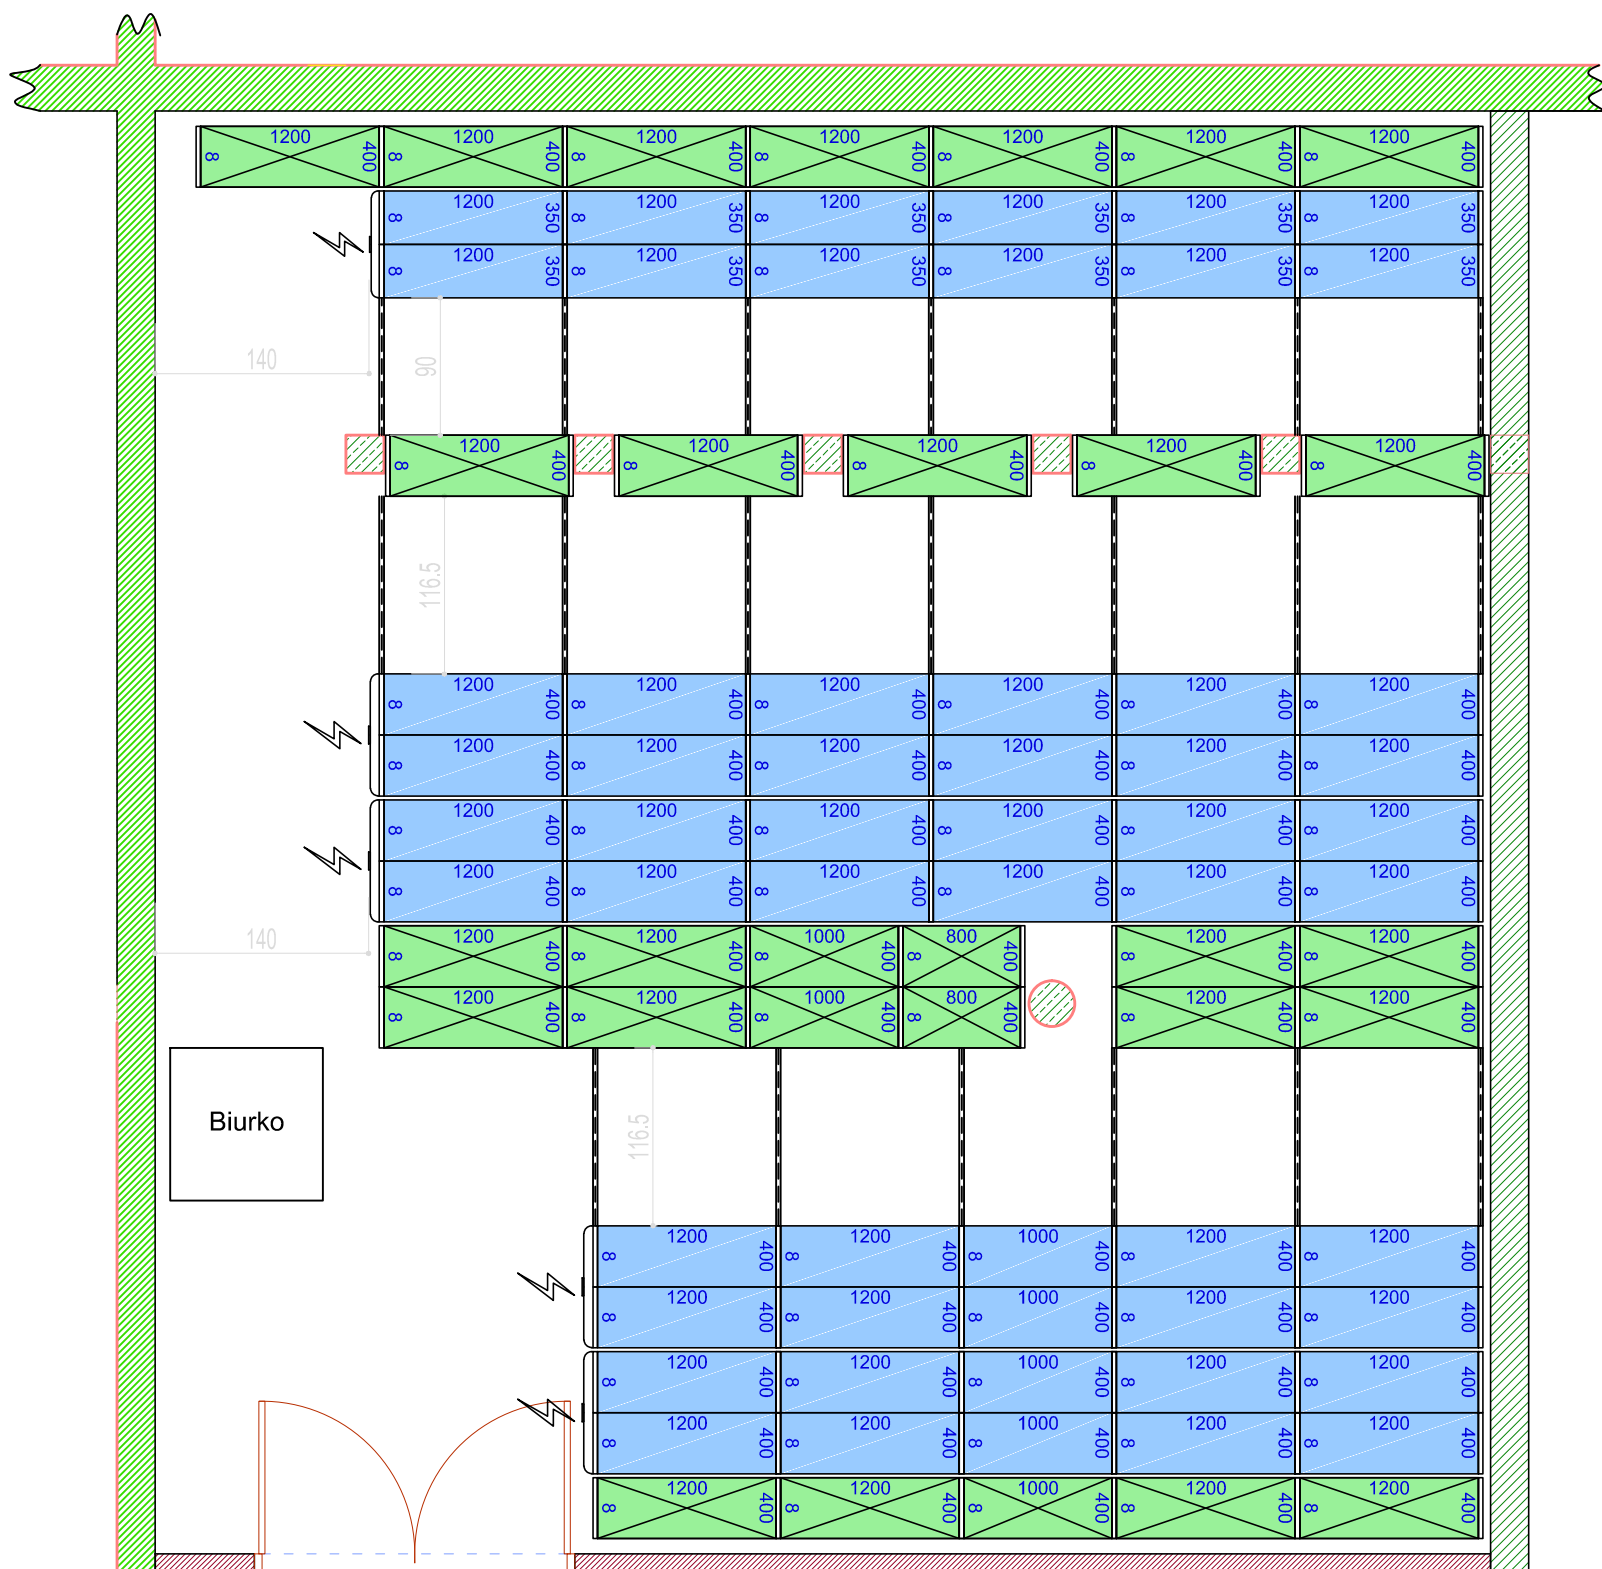

Wykaz regałów					
Typ regału	Długość	Głębokość	Półki użytkowe	Sztuk	mb
Stacjonarny	800	400	8	2	12.800
Stacjonarny	1000	400	8	3	24.000
Stacjonarny	1200	400	8	24	230.400
Przesuwny	1200	350	8	12	115.200
Przesuwny	1000	400	8	4	32.000
Przesuwny	1200	400	8	40	384.000
					798.400

Legenda

