


# Szafa LPD1

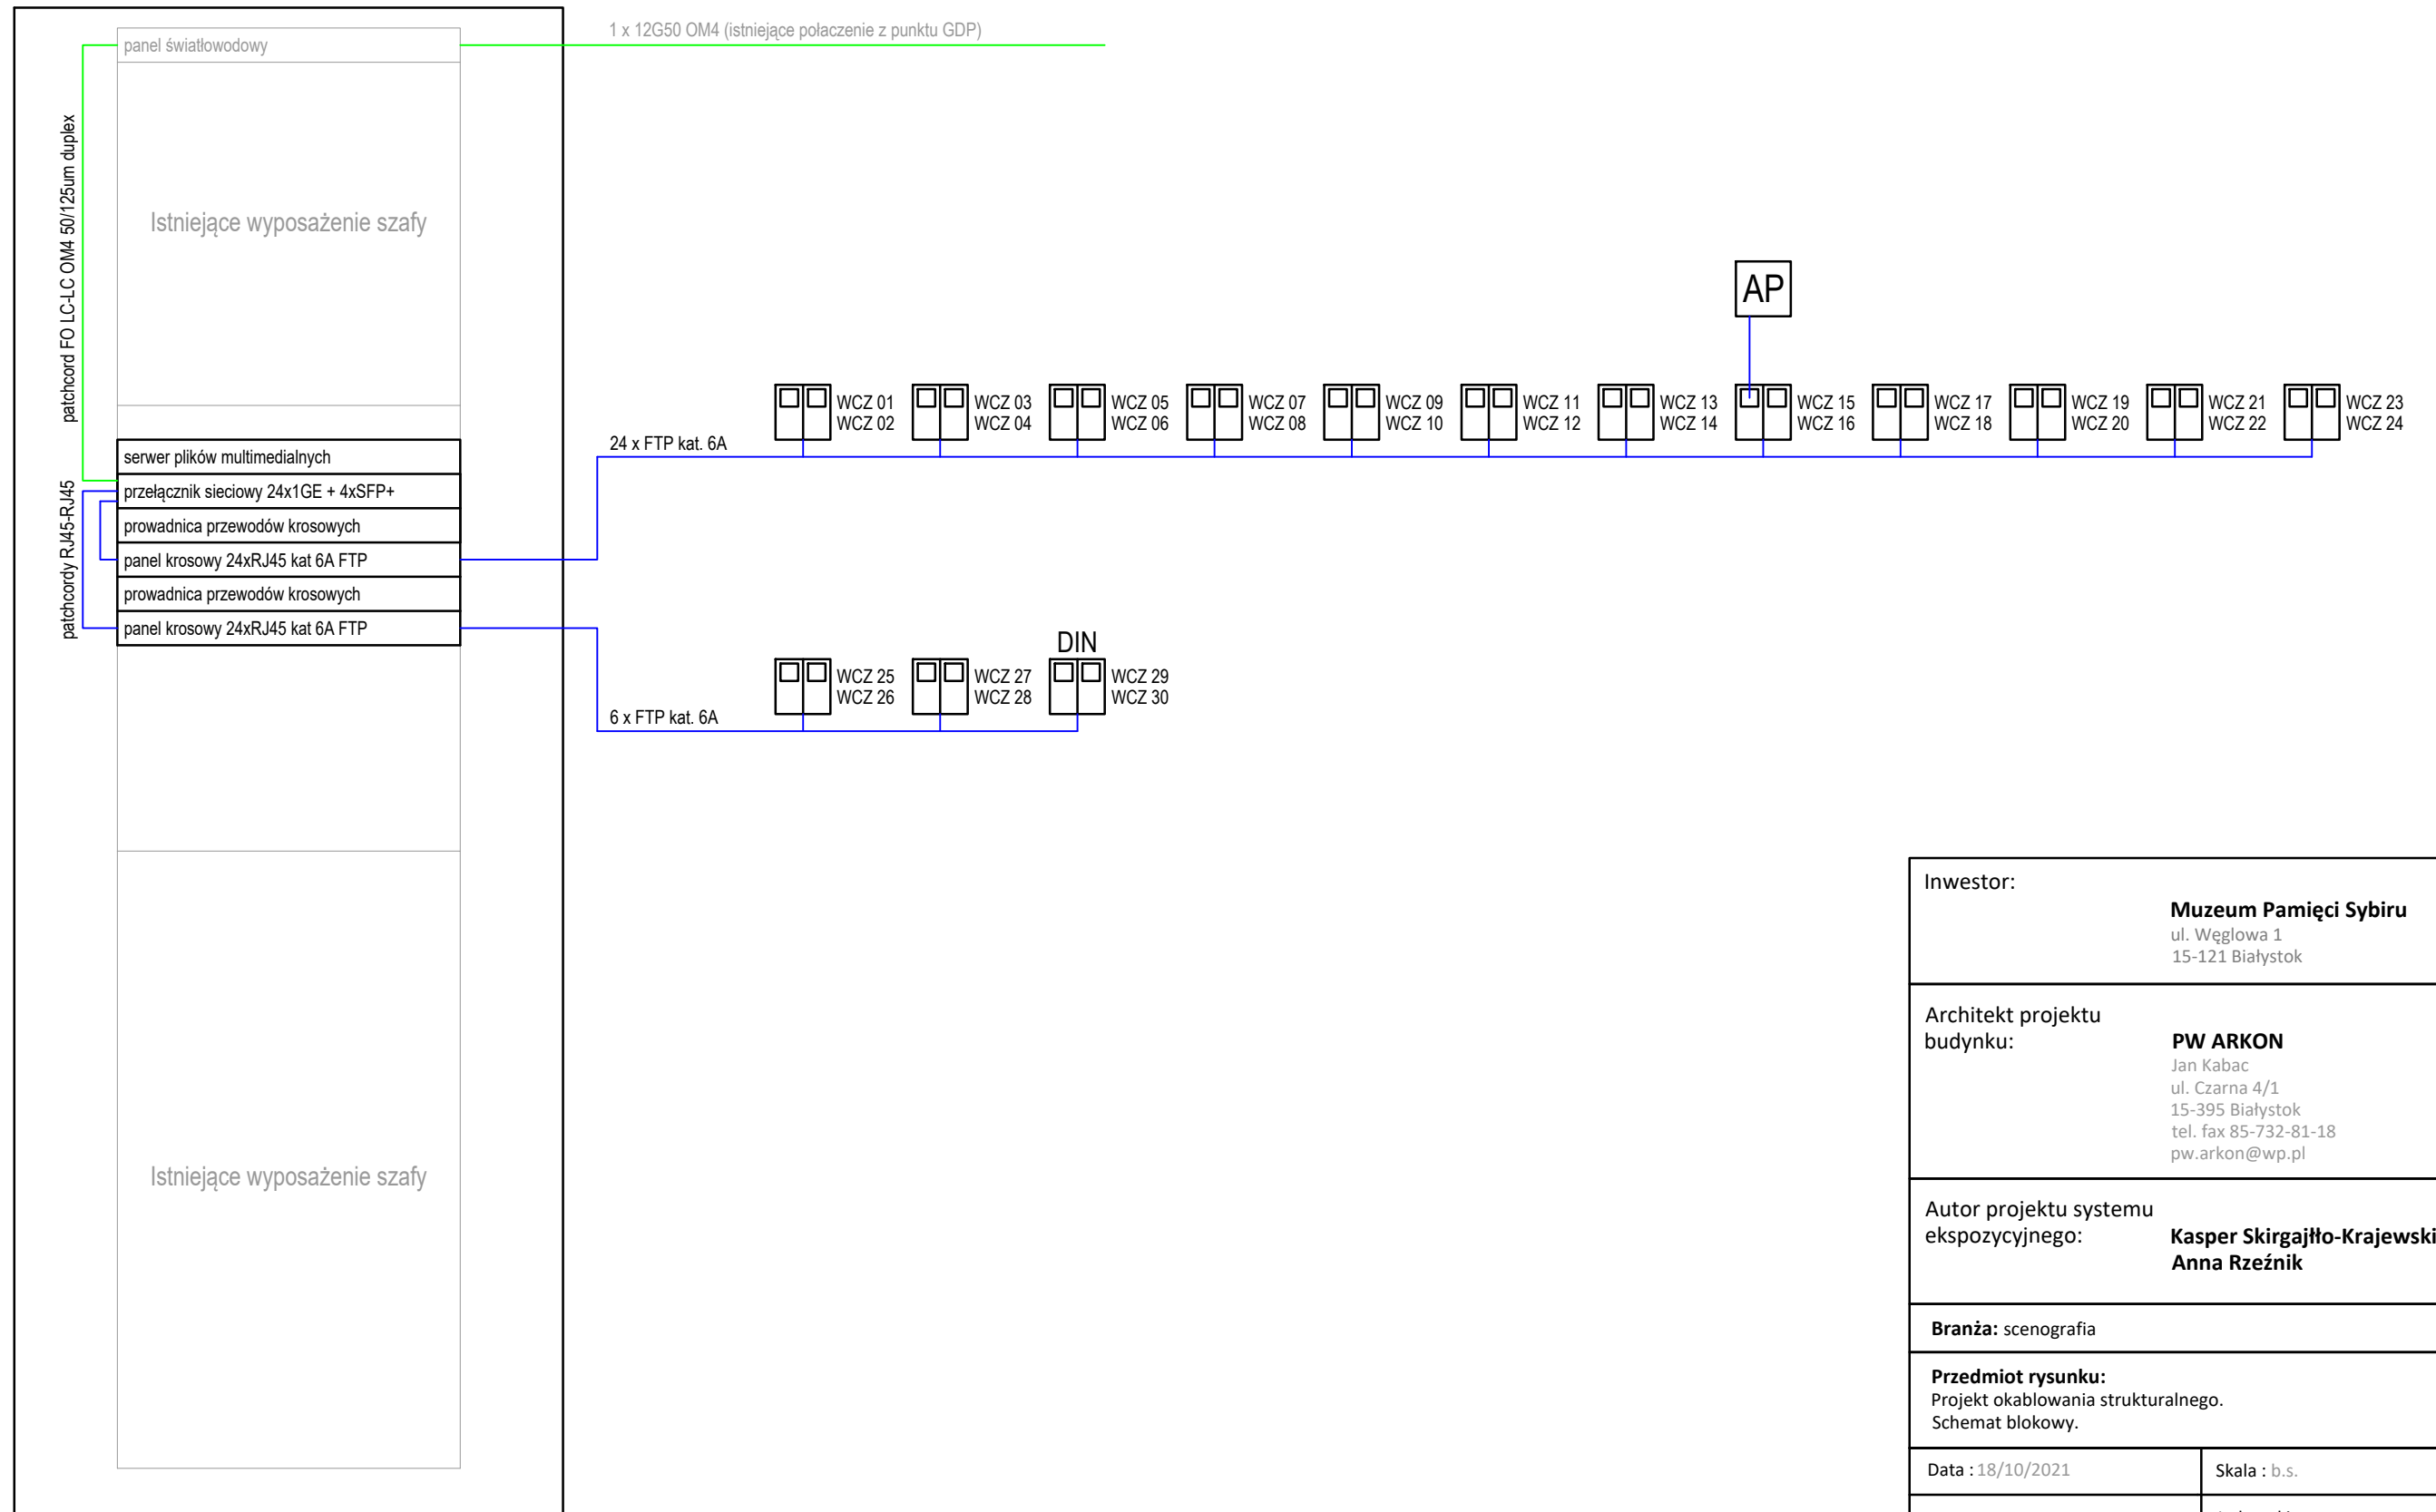

Investor:	<b>Muzeum Pamięci Sybiru</b> ul. Węglowa 1 15-121 Białystok
Architekt projektu budynku:	<b>PW ARKON</b> Jan Kabac ul. Czarna 4/1 15-395 Białystok tel. fax 85-732-81-18 pw.arkon@wp.pl
Autor projektu systemu ekspozycyjnego:	<b>Kasper Skirgajłło-Krajewski</b> <b>Anna Rzeźnik</b>
<b>Branża:</b>	scenografia
<b>Przedmiot rysunku:</b>	Projekt okablowania strukturalnego. Schemat blokowy.
Data : 18/10/2021	Skala : b.s.
Rys. Nr : WCZ-LOG-RYS. 05	Jednostki : cm
<b>mgr inż. Bogusław Górecki</b> nr. upr. PDL/0088/POOE/15 Projektant	
<b>mgr inż. Adam Dąbrowski</b> Współpraca projektowa	